

SPIEGAZIONE DATI CORNICI

ORIENTAMENTO PLANIMETRICO



NOMENCLATURA



LEGENDA SIMBOL



AREE DI EVIDENZIAZIONI LOCALI E SPAZI COMUNI

PLANIMETRIA GENERAL

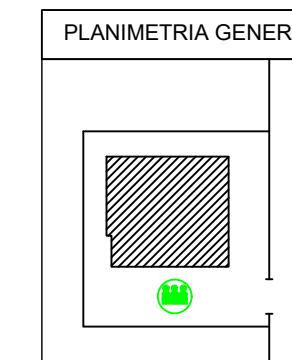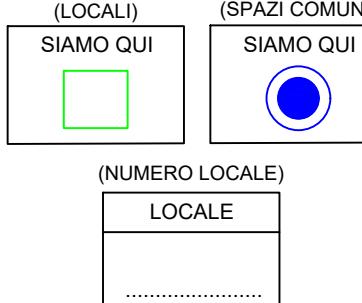

AL FINE DI MIGLIORARE LA LETTURA DELLE PLANIMETRIE POTREBBERO ESSERE PRESENTI DIVERSI ORIENTAMENTI DELLO STESSO PIANO.


PER INDIVIDUARE L' ORIENTAMENTO CORRETTO DA APPLICARE NEI VARI LOCALI, È SUFFICIENTE VISUALIZZARE LA PLANIMETRIE ED INDIVIDUARE TUTTI I LOCALI CHE HANNO LE PORTE RIVOLTE VERSO L'ALTO

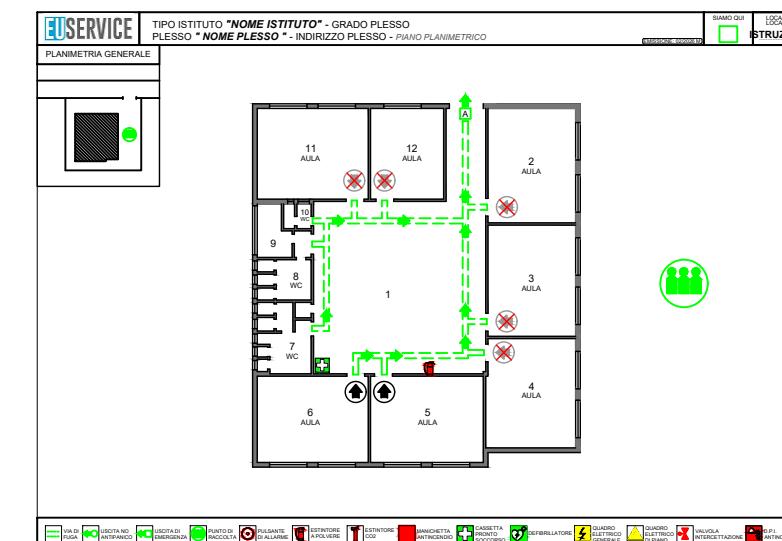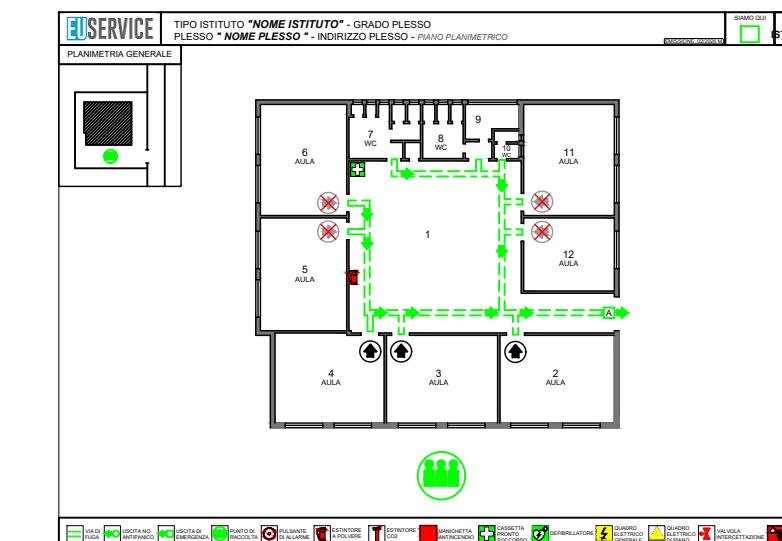

COME APPLICARE LE PLANIMETRIE NEL LOCALE DESIDERATO



FOTOCOPIARE LA PLANIMETRIA PER OGNI LOCALE ORIENTATI
COME PRECEDENTEMENTE DESCRITTO, E PROCEDERE COME
SEGUE:

1. COLORARE CON UN'EVIDENZIATORE IL **QUADRATO DI EVIDENZIAZIONE SPAZIO**,
 2. COLORARE IL **LOCALE** CON IL MEDESIMO EVIDENZIATORE,
 3. COLORARE LA RELATIVA **VIA DI FUGA** DEL LOCALE SEGUENDO LA DIREZIONE INDICATA DALLE FRECCE
 4. INSERIRE IL NUMERO DEL LOCALE NELL'APPOSITO SPAZIO.

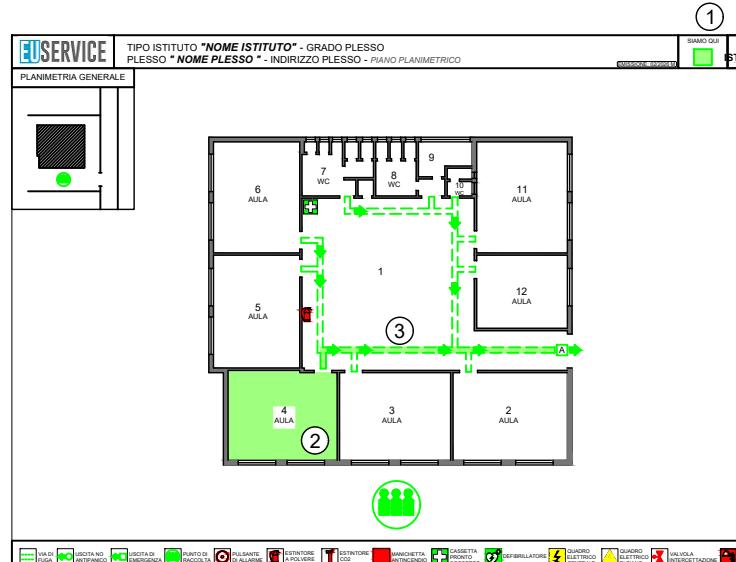



COME APPLICARE LE PLANIMETRIE DEDICATE NEGLI SPAZI COMUNI

1. INDIVIDUARE LE PLANIMETRIE CON IL PALLINO BLU NELL'AREA DI EVIDENZIAZIONE SPAZIO,
 2. INDIVIDUARE L'AREA SCOLASTICA COMUNE, DOV' È STATO APPLICATO IL PALLINO BLU SULLA PLANIMETRIA
 3. APPORRE IN TALE AREA LA **BACHECA PROCEDURALE** FORNITA
 4. APPORRE NELLA BACHECA LA PLANIMETRIA IN QUESTIONE

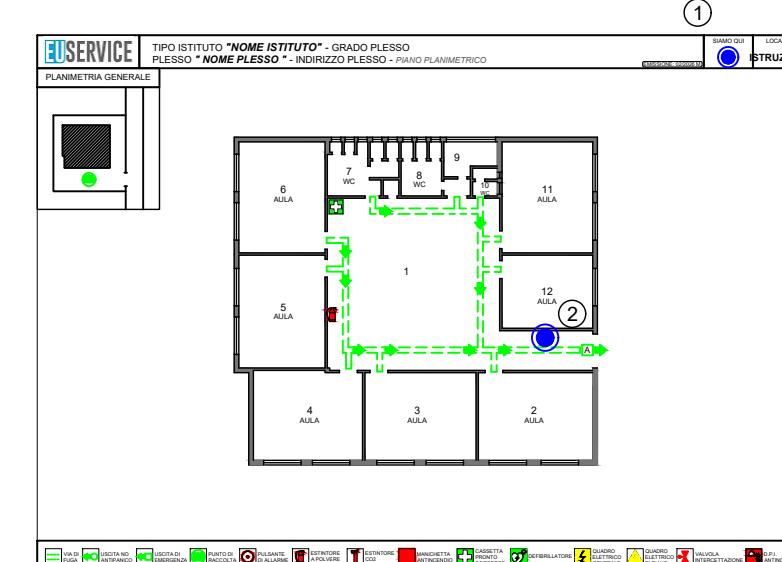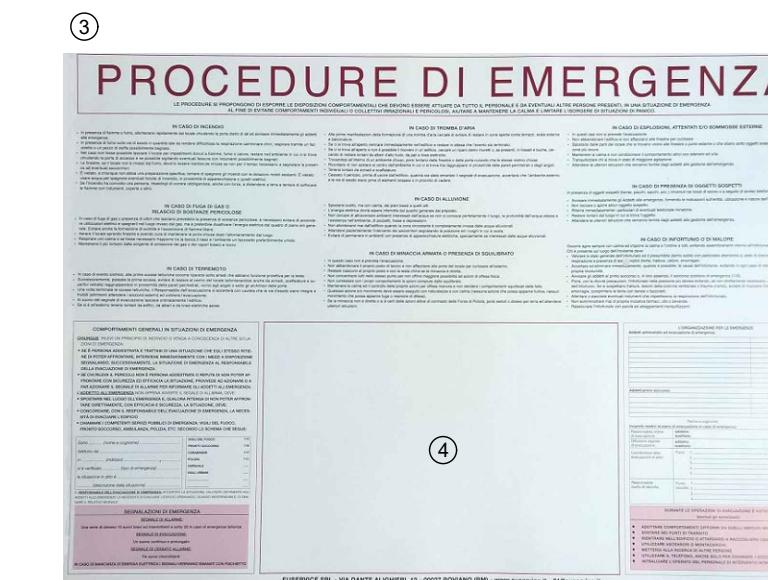


PLANIMETRIA GENERALE

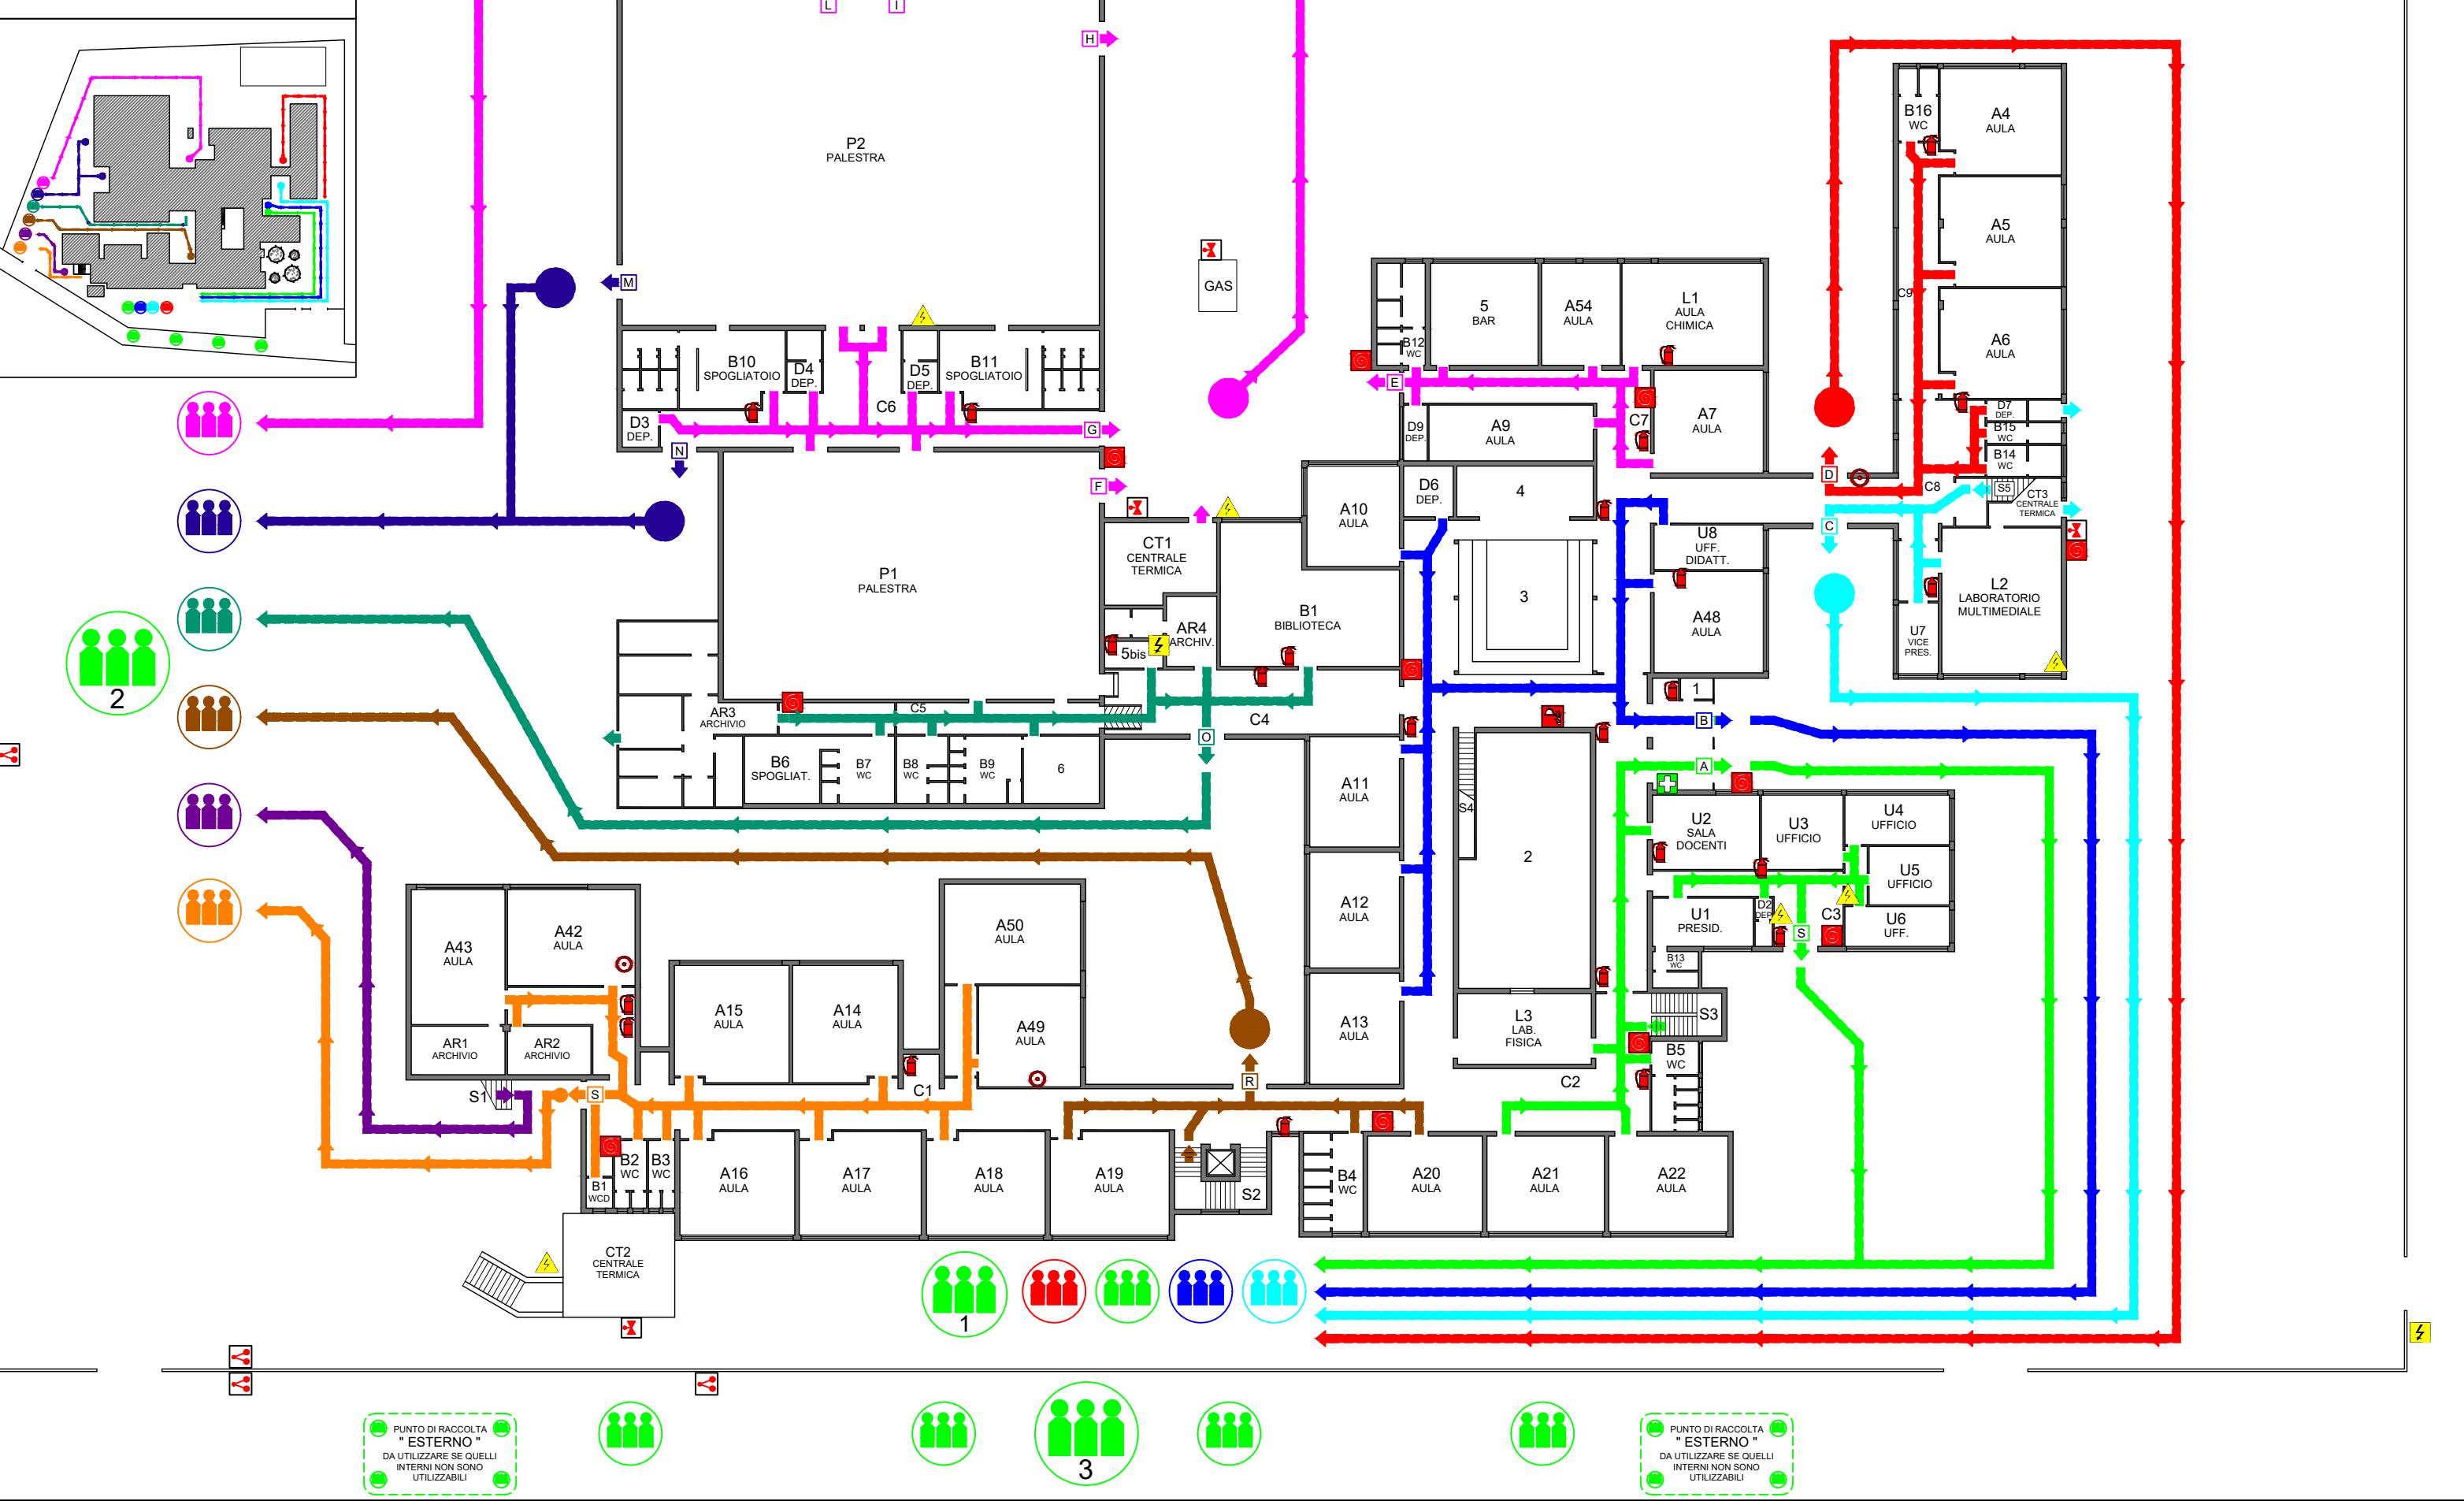


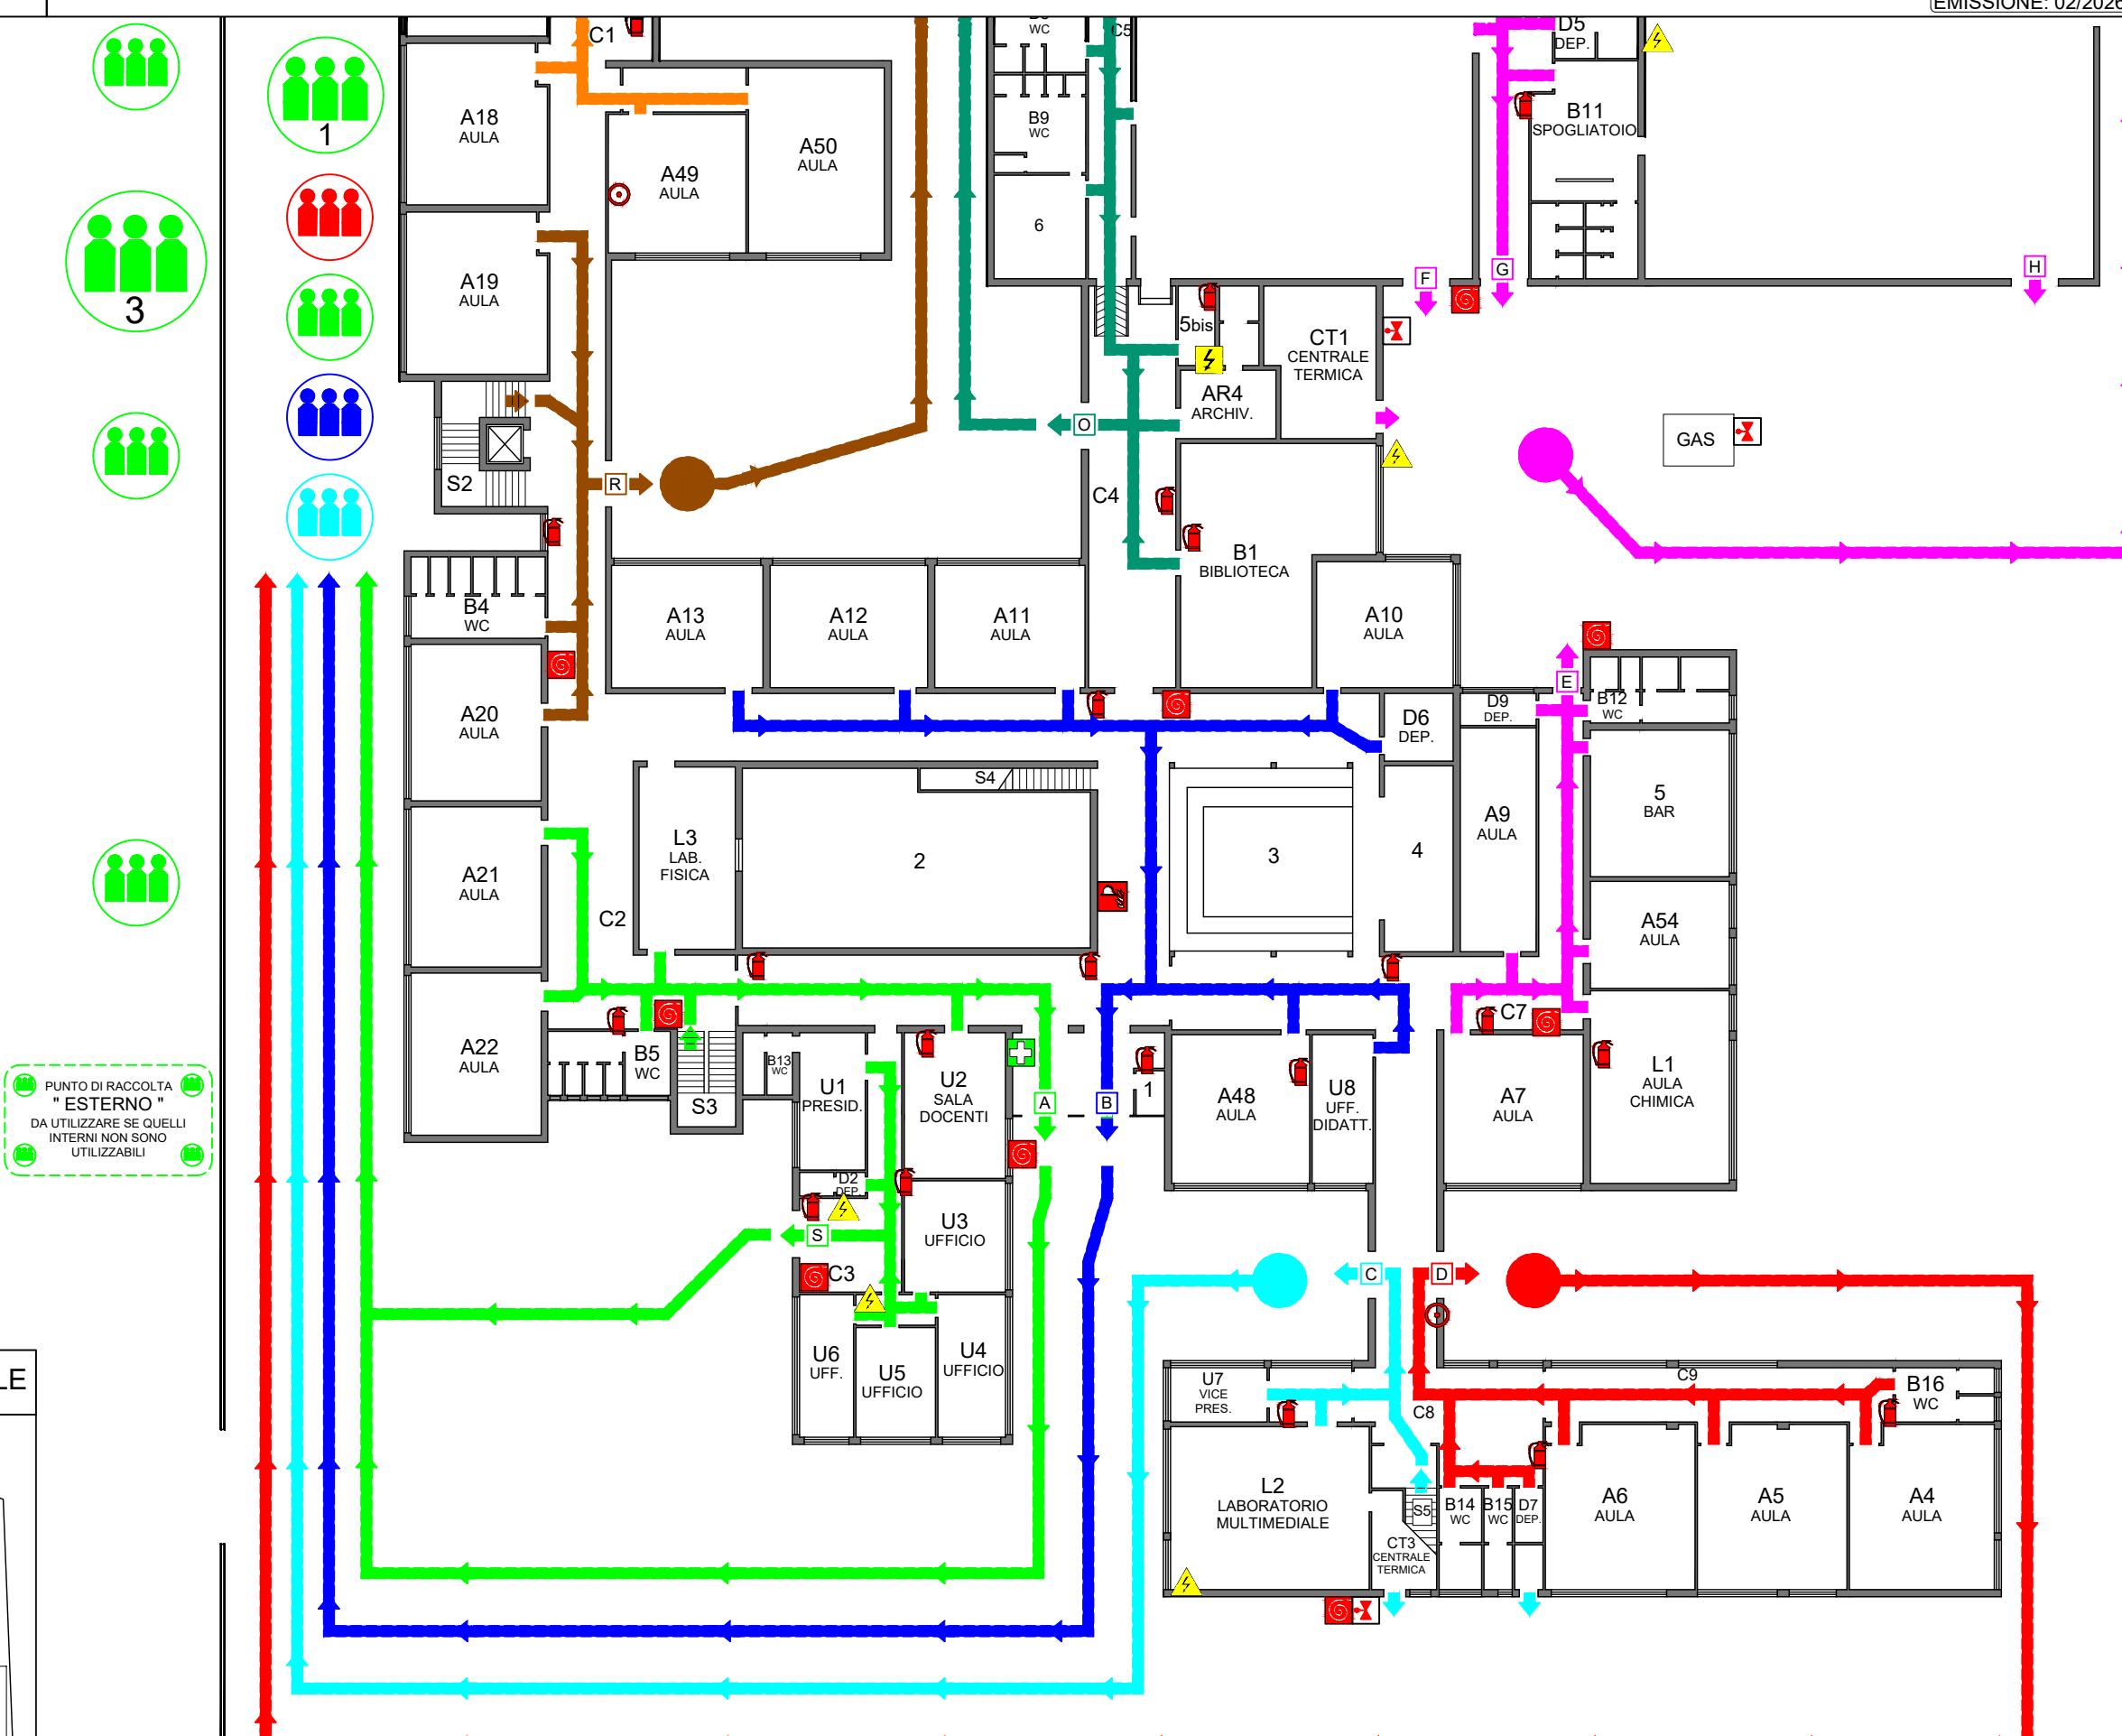



PLANIMETRIA GENERALE

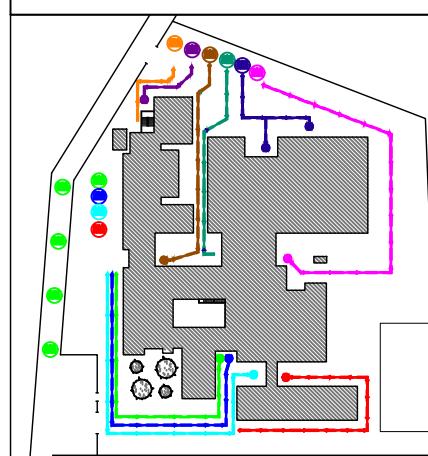



PUNTO DI RACCOLTA "ESTERNO"
DA UTILIZZARE SE QUELLI
INTERNI NON SONO
UTILIZZABILI

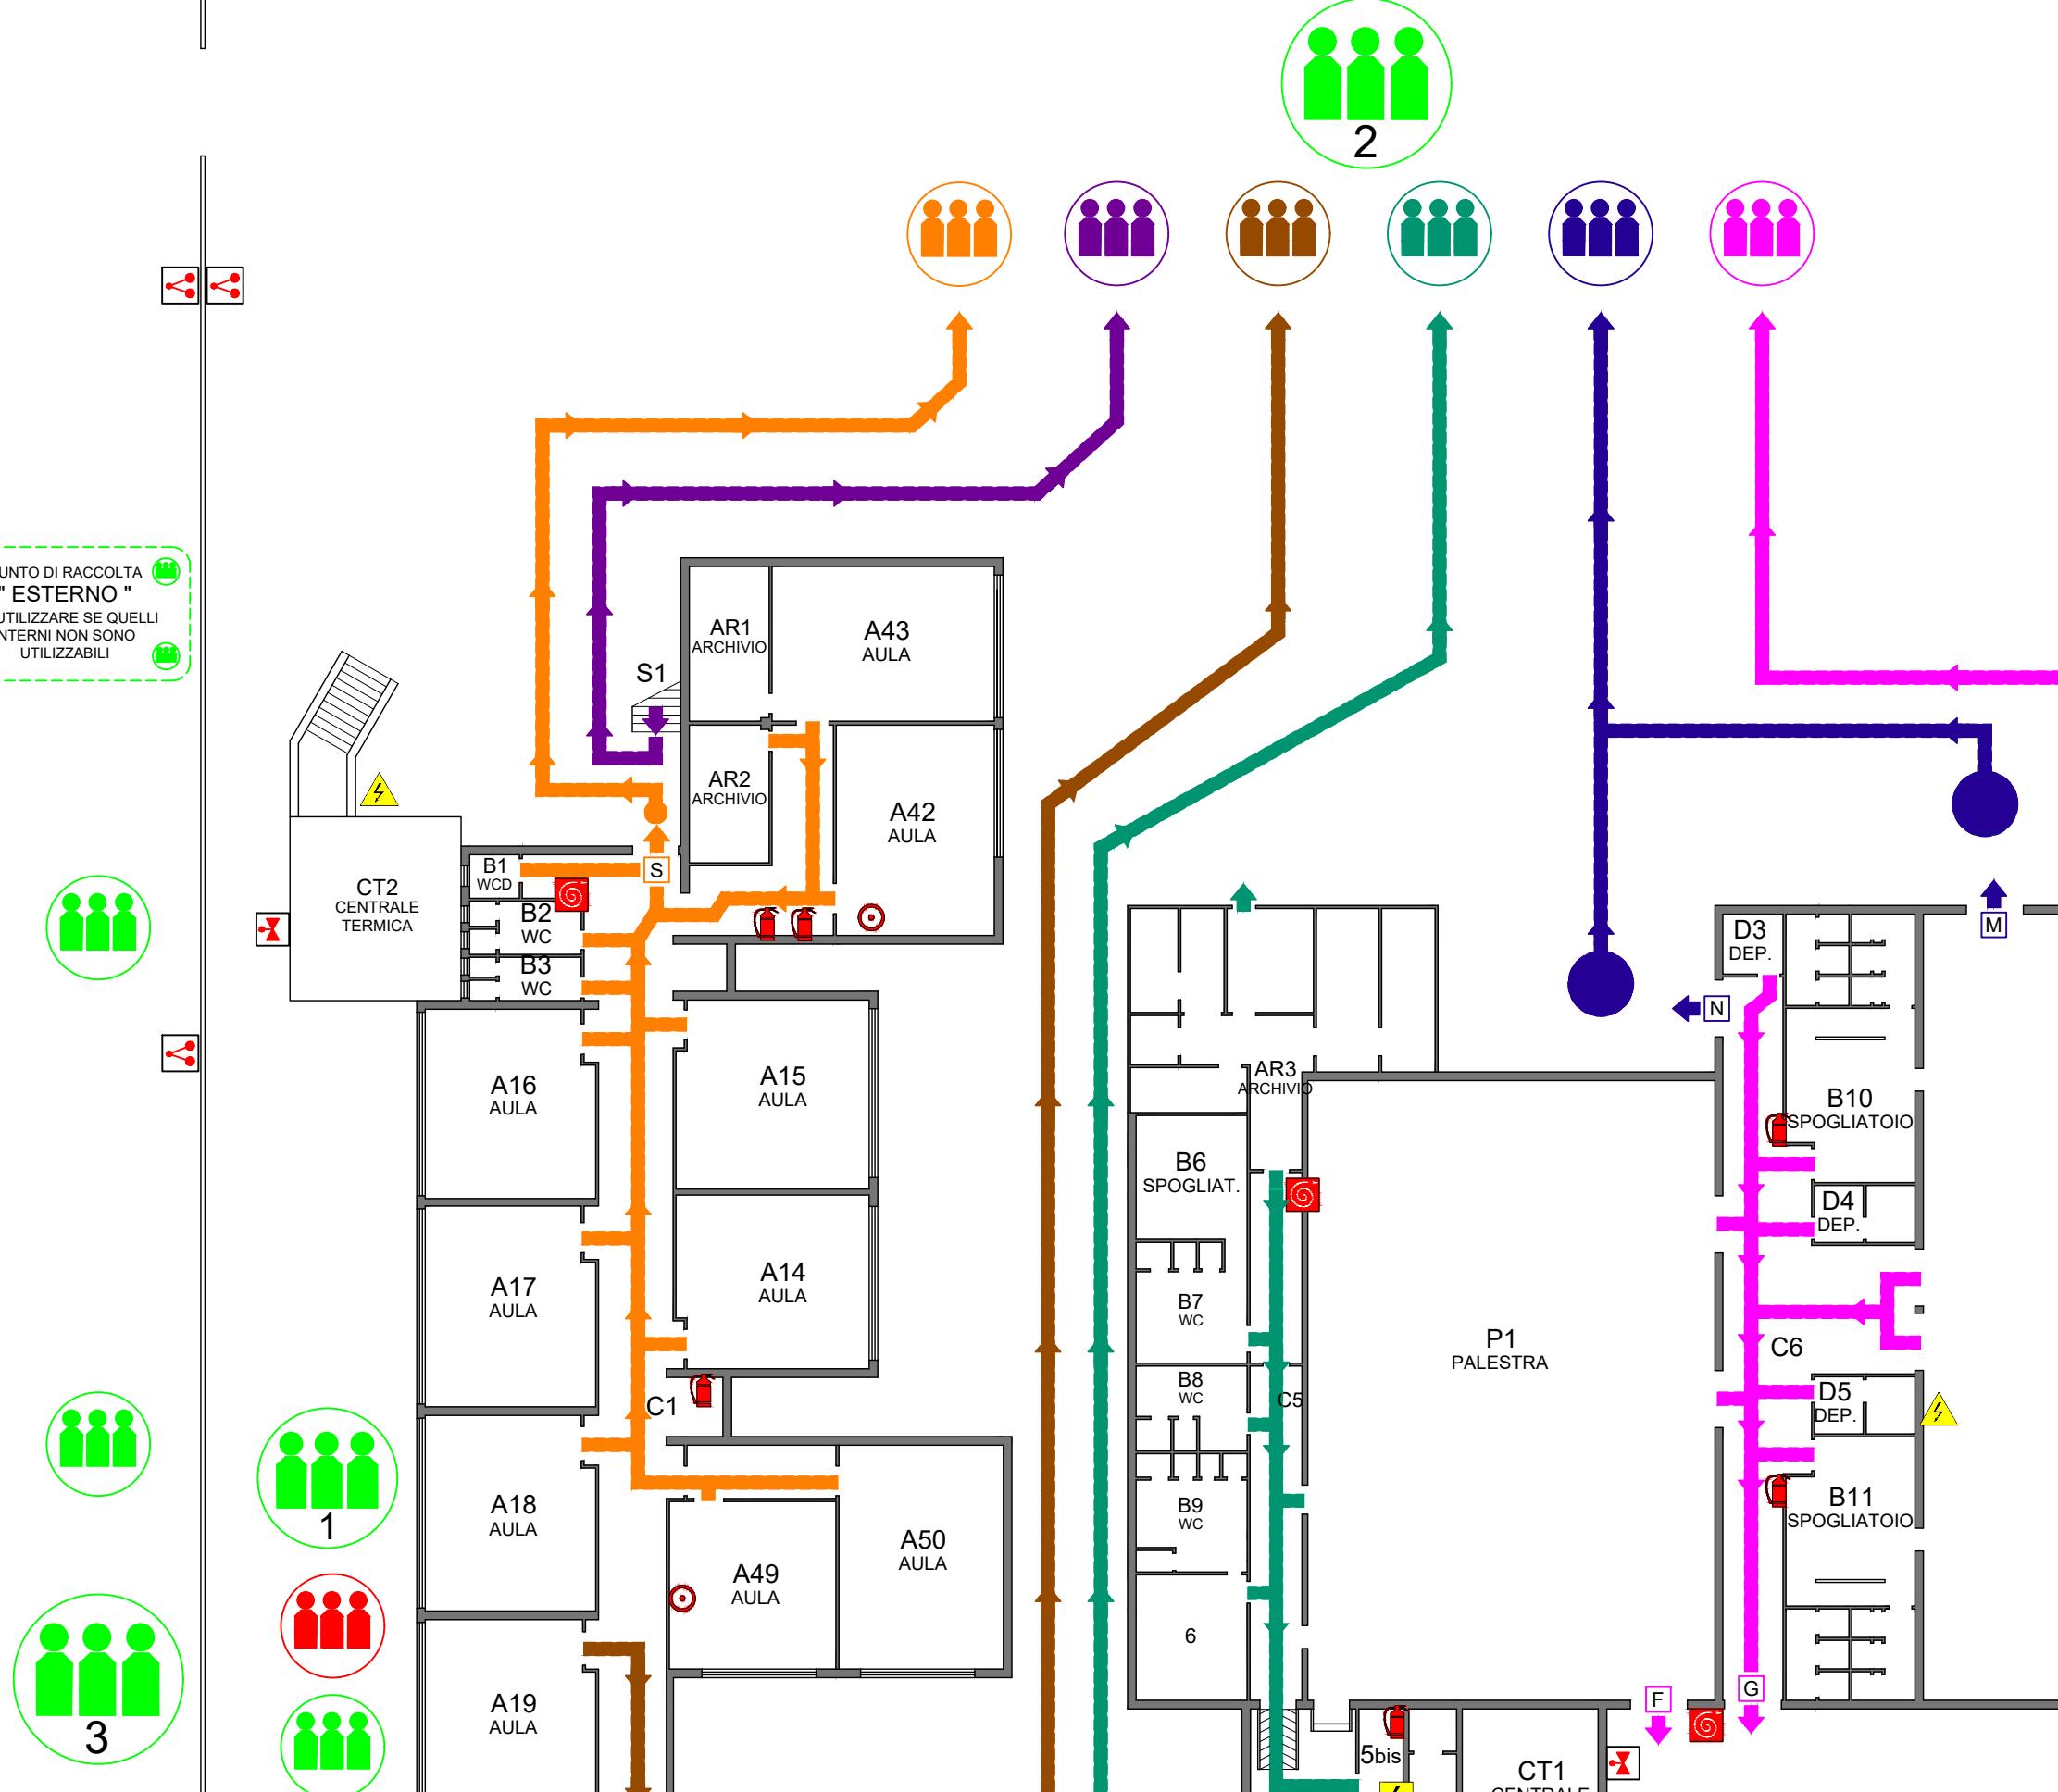


PLANIMETRIA GENERALE

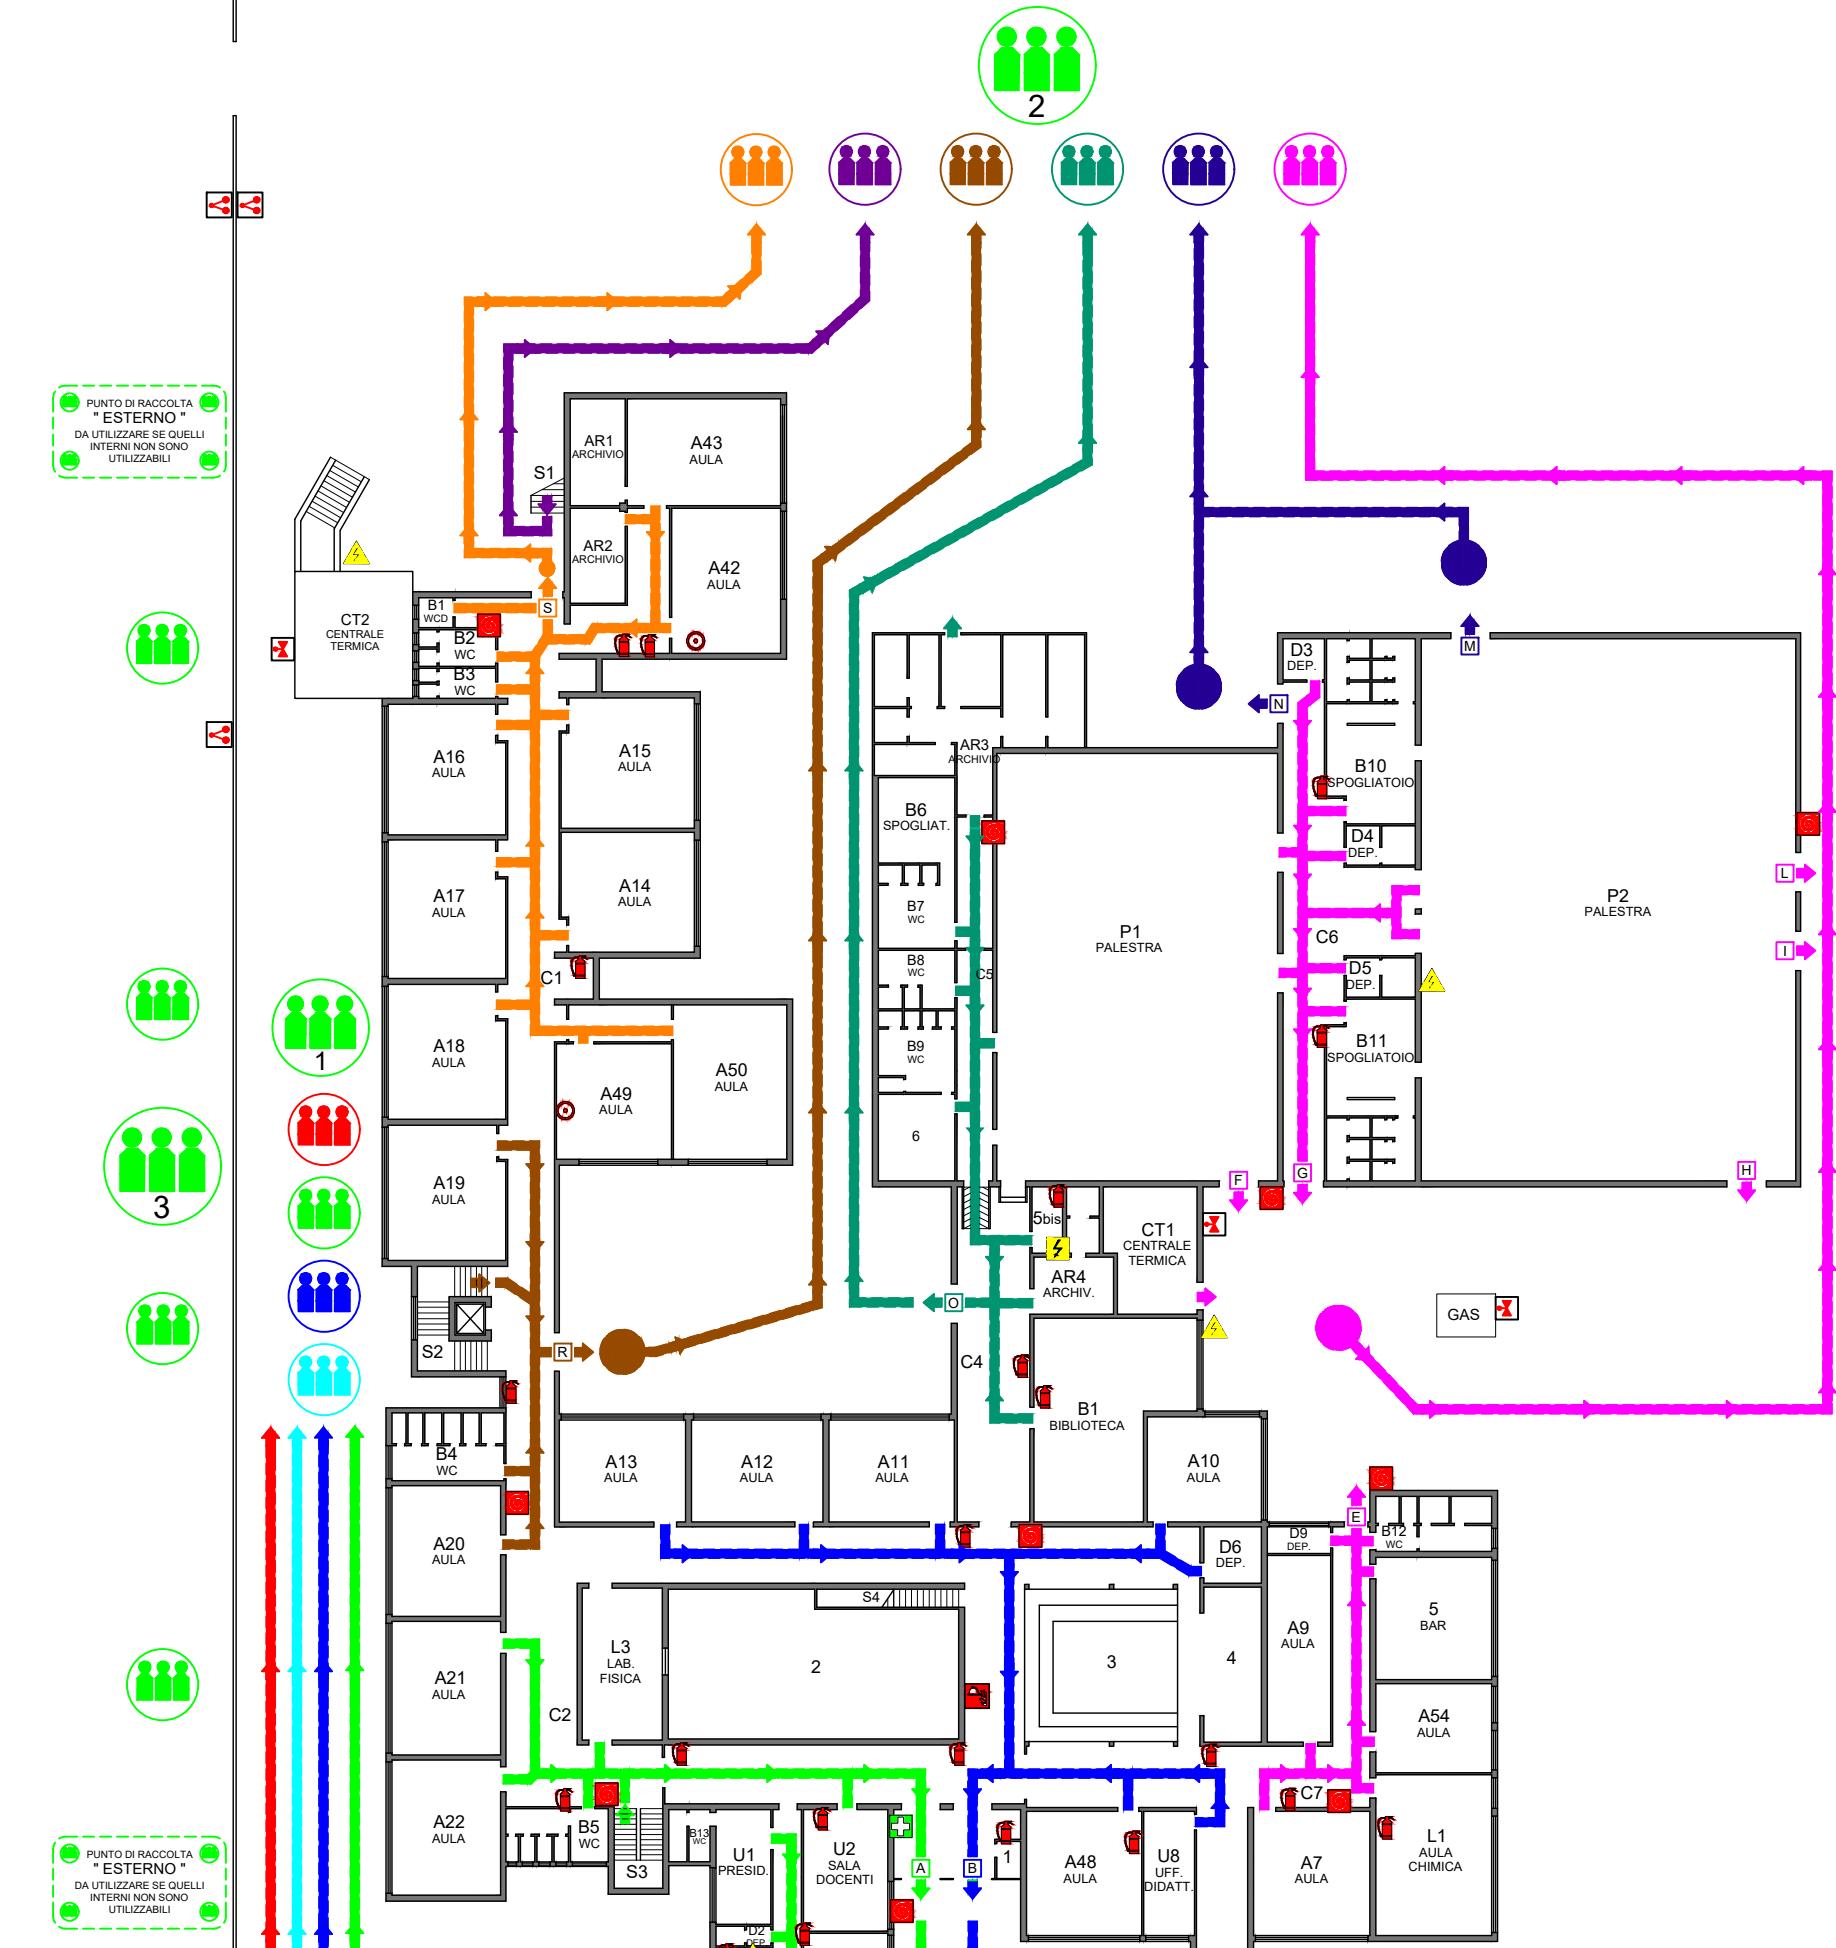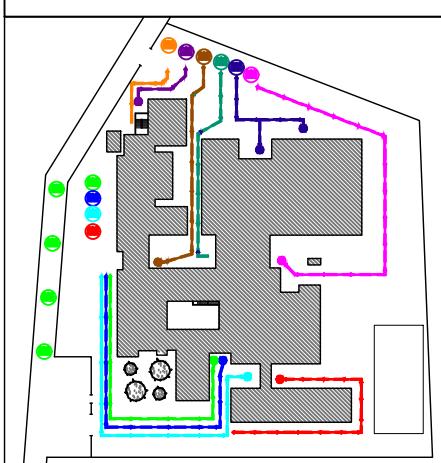

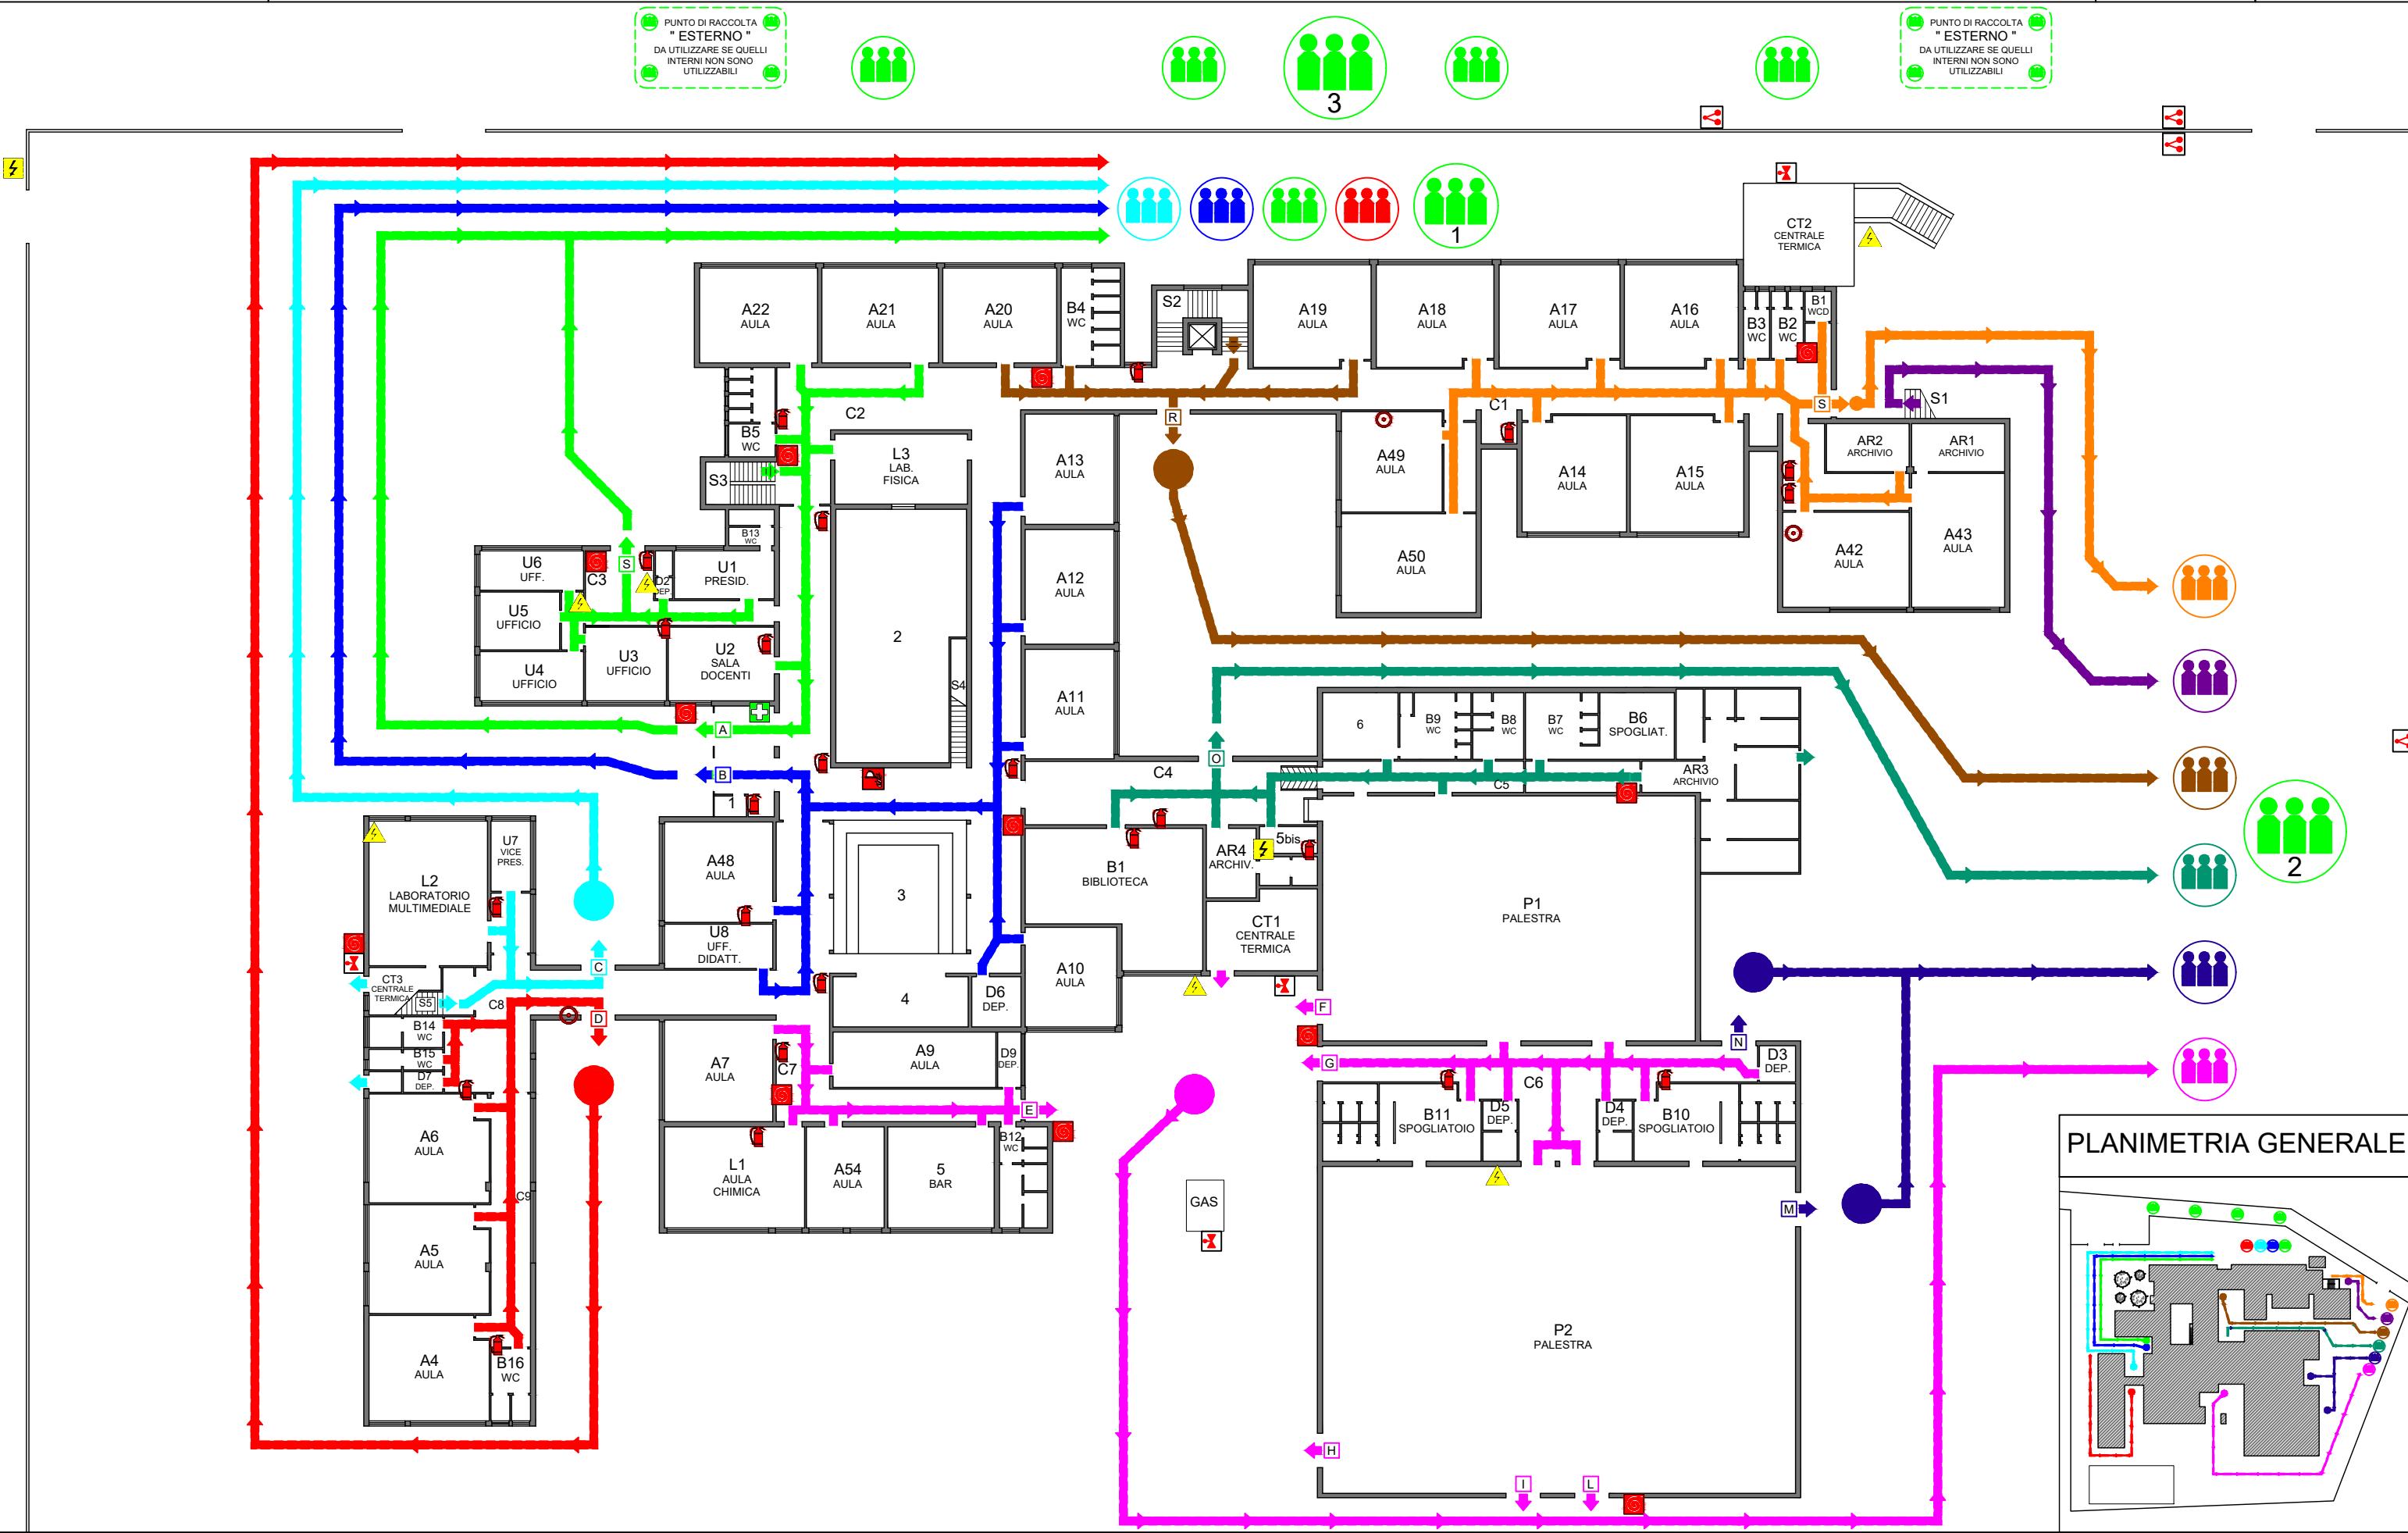

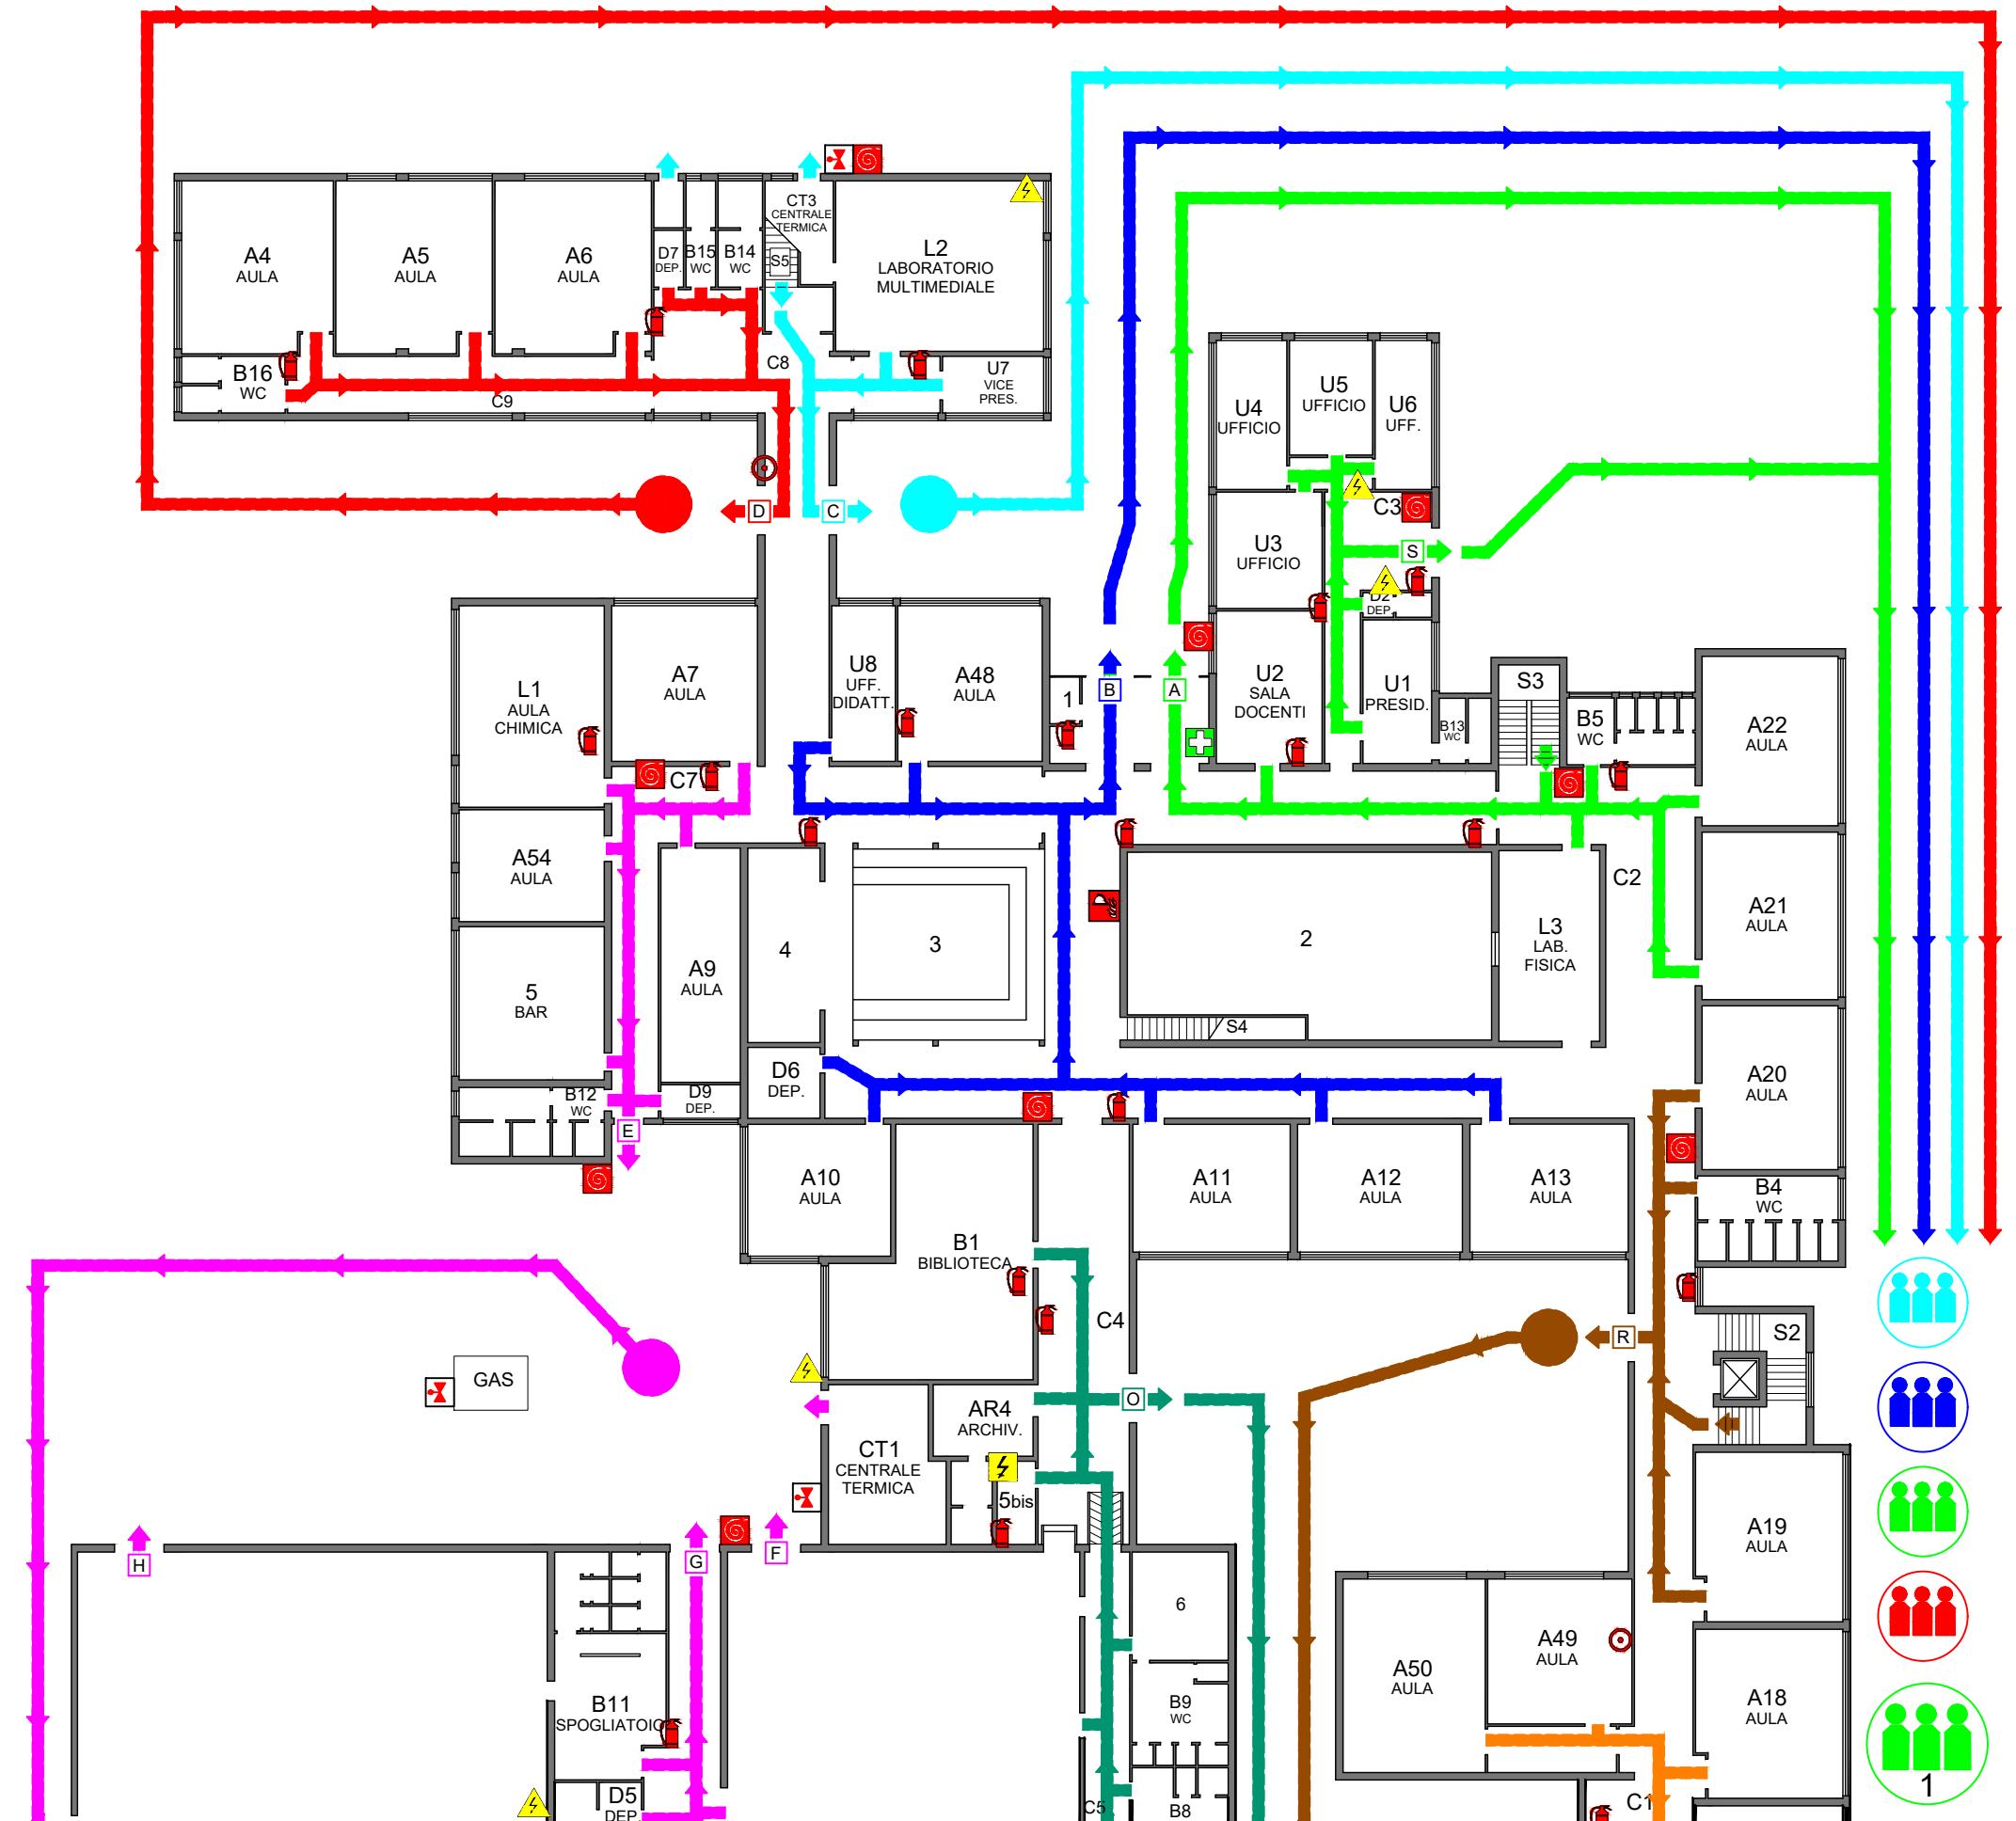


PLANIMETRIA GENERALE

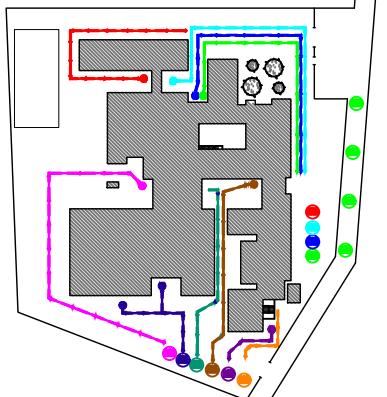


PUNTO DI RACCOLTA
"ESTERNO"
DA UTILIZZARE SE QUELLI
INTERNI NON SONO
UTILIZZABILI





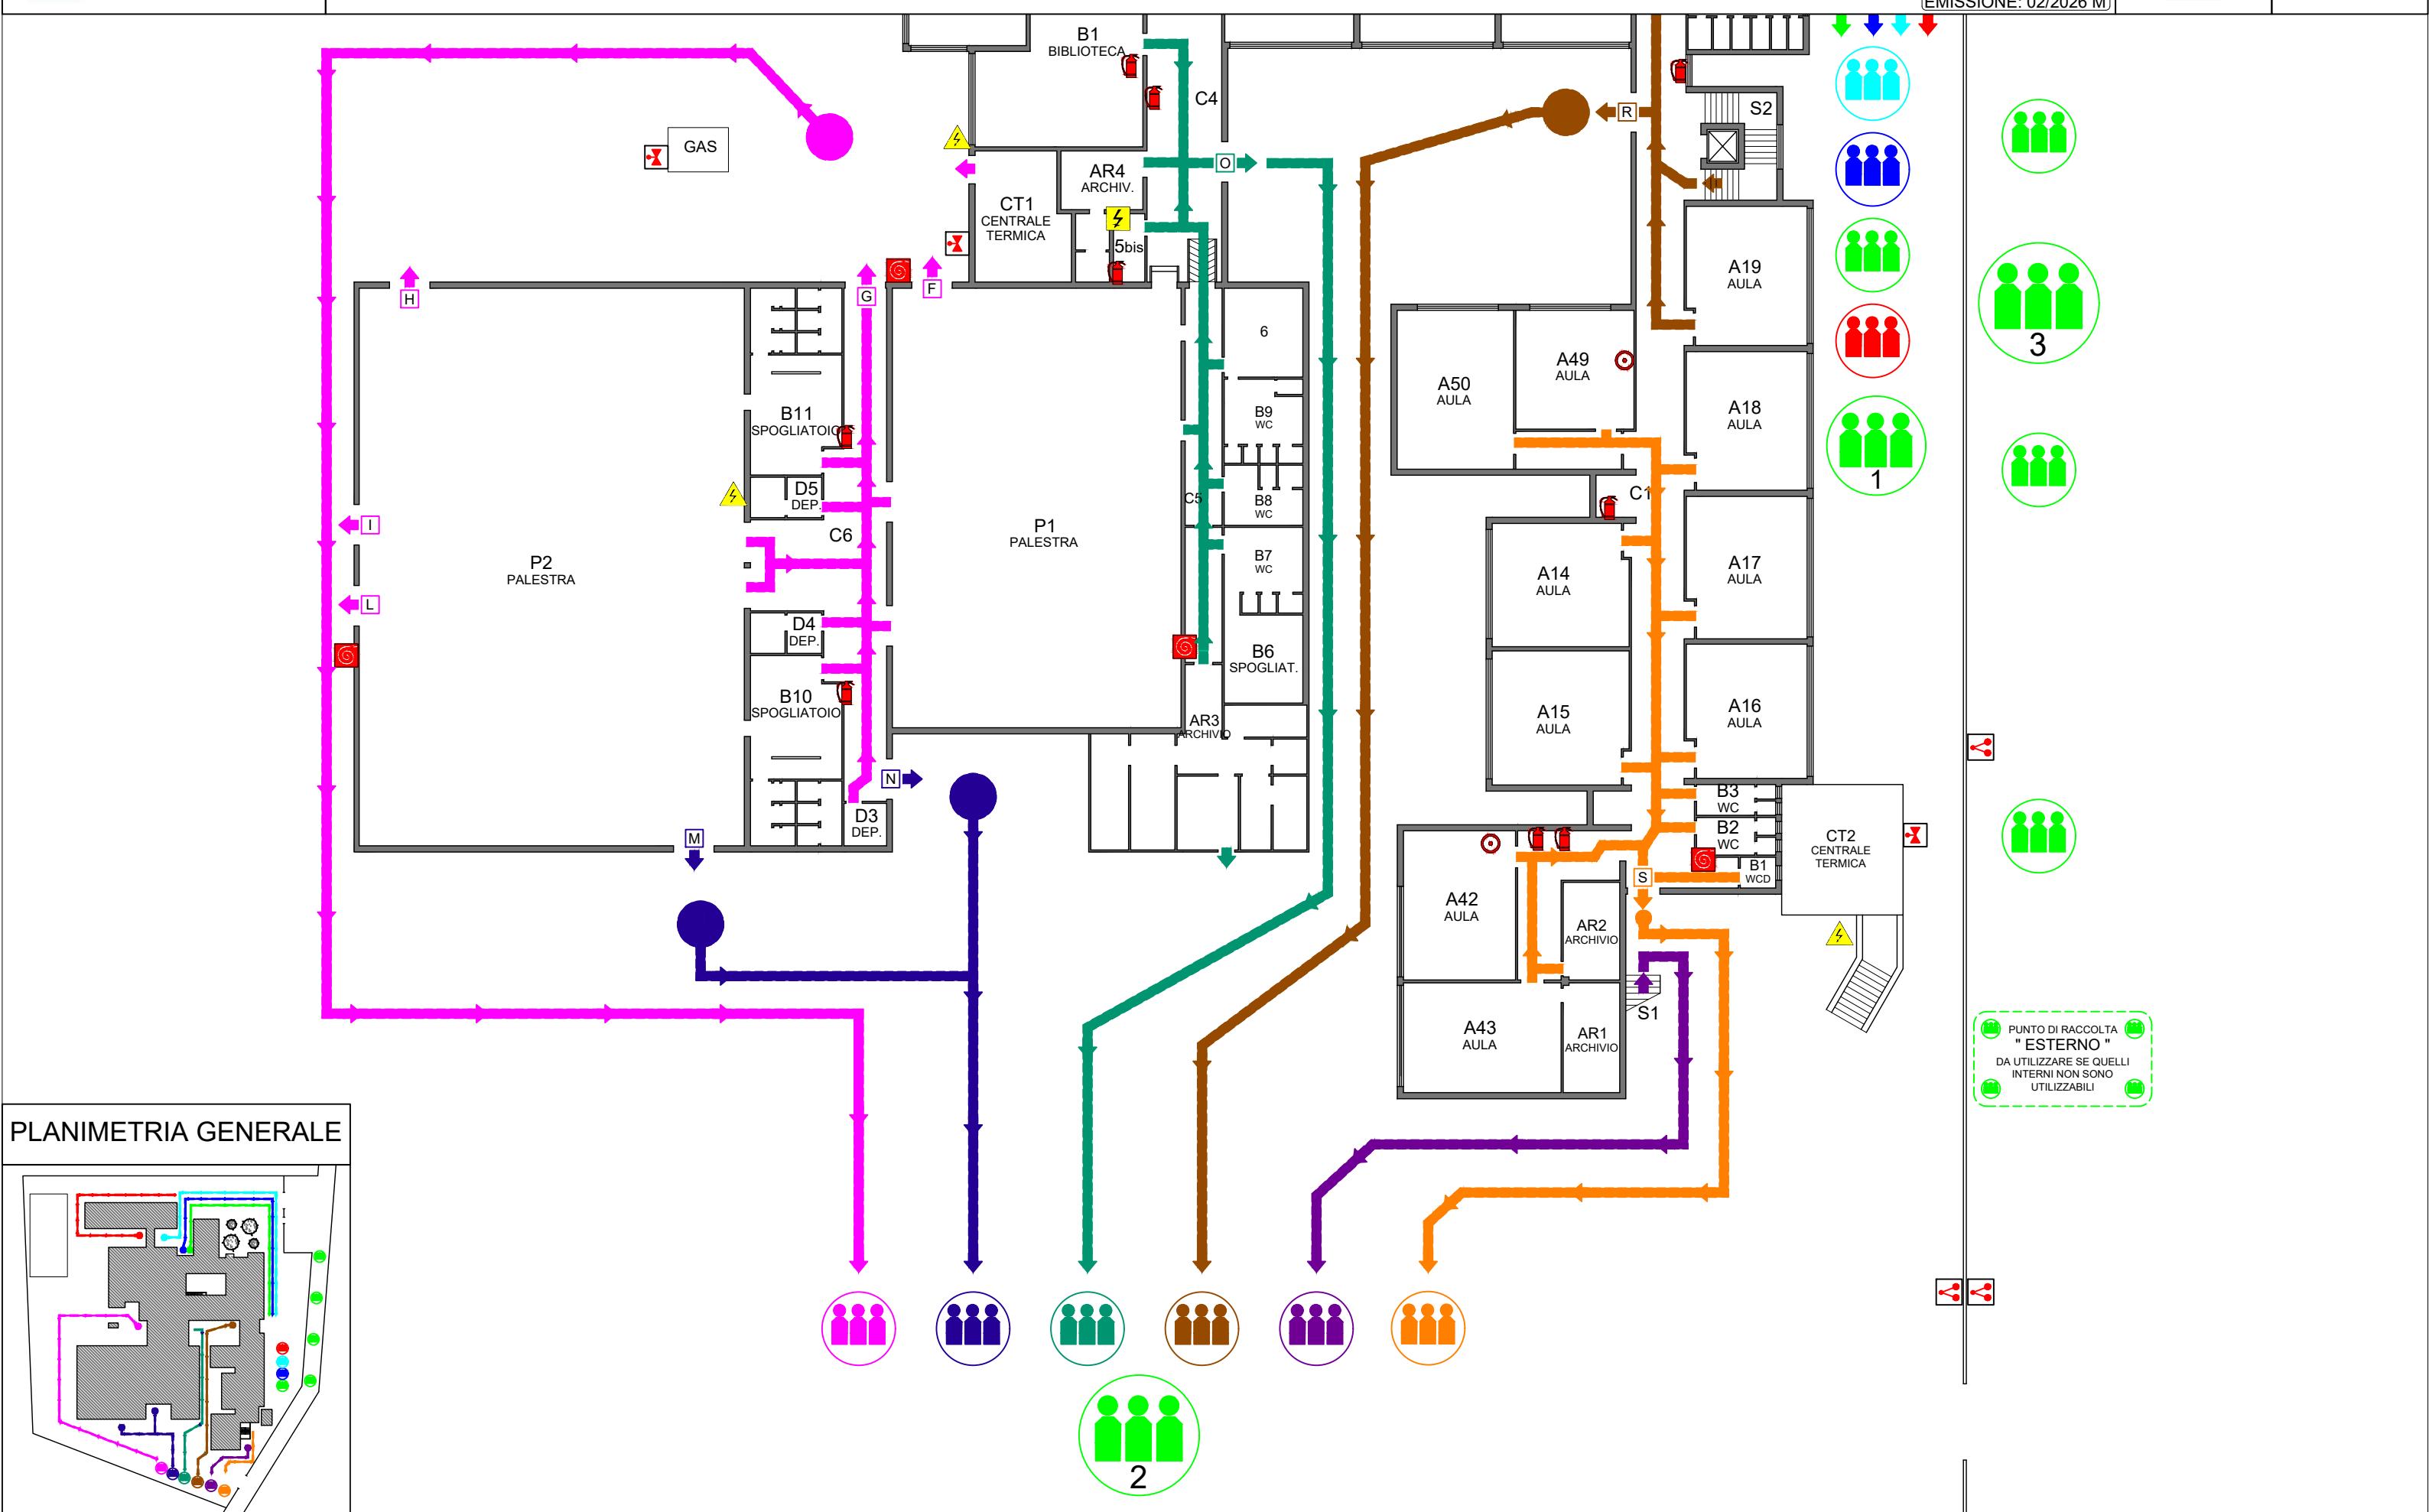

PUNTO DI RACCOLTA "ESTERNO"
DA UTILIZZARE SE QUELLI
INTERNI NON SONO
UTILIZZABILI

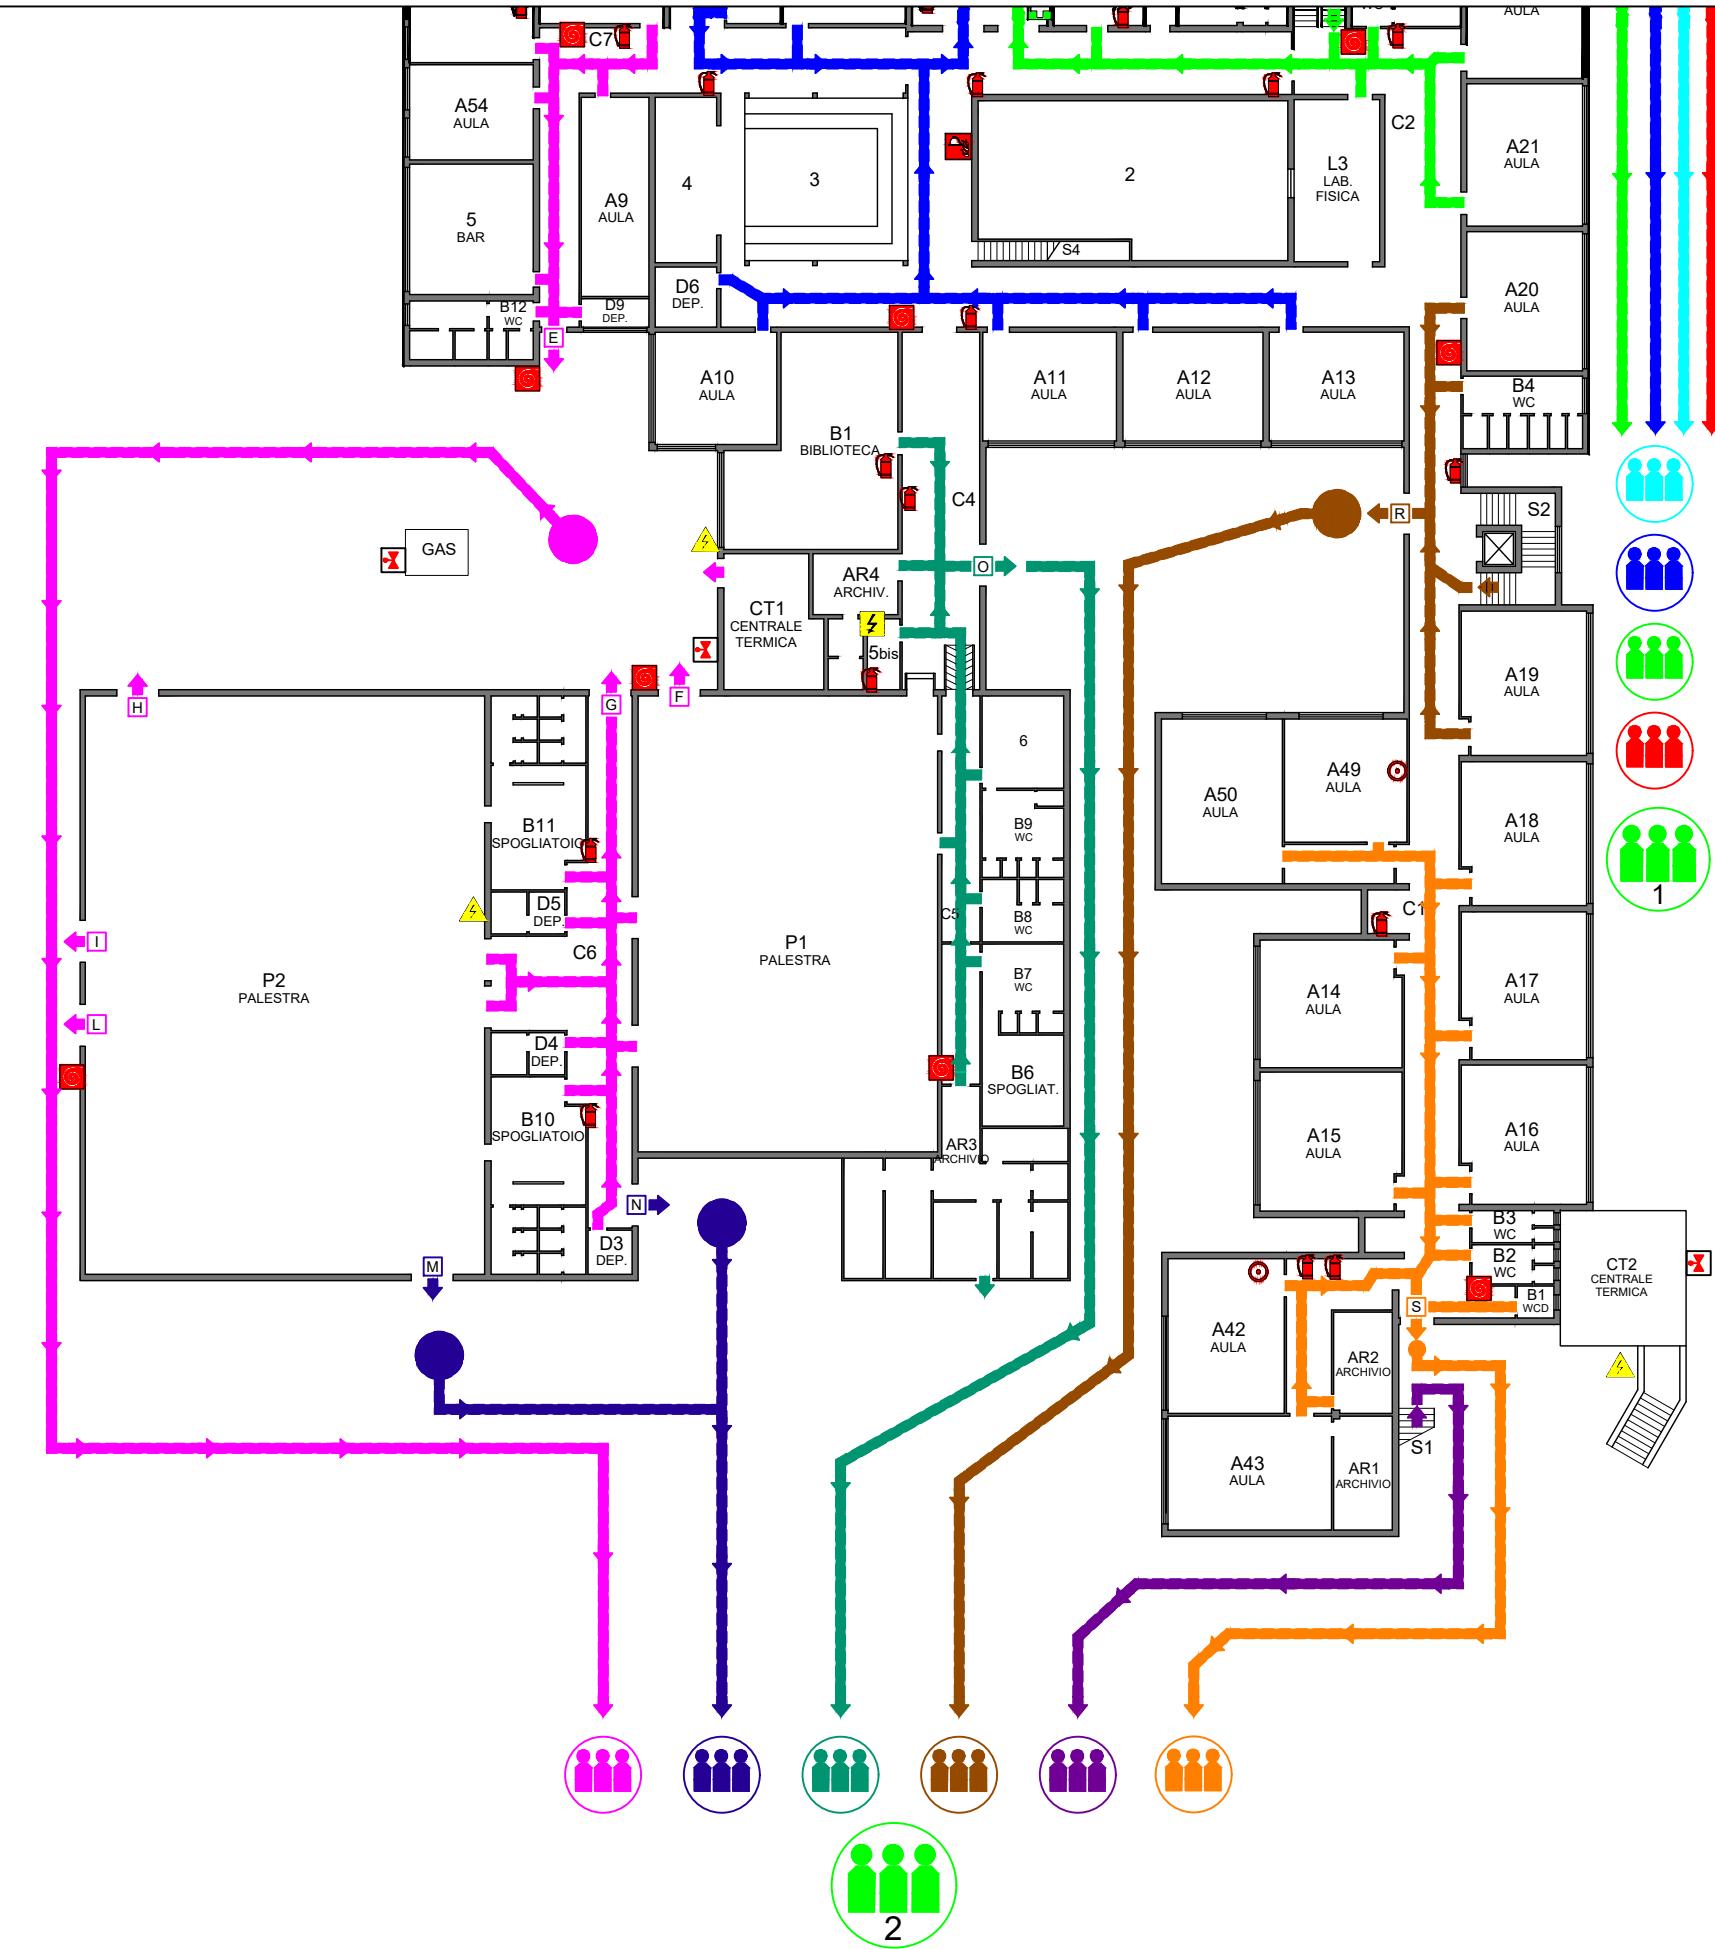


PLANIMETRIA GENERALE

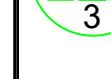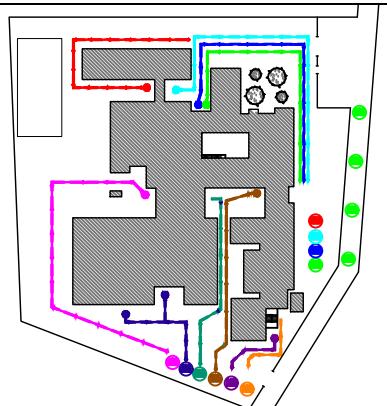


PUNTO DI RACCOLTA "ESTERNO"
DA UTILIZZARE SE QUELLI INTERNI NON SONO UTILIZZABILI



PLANIMETRIA GENERALE

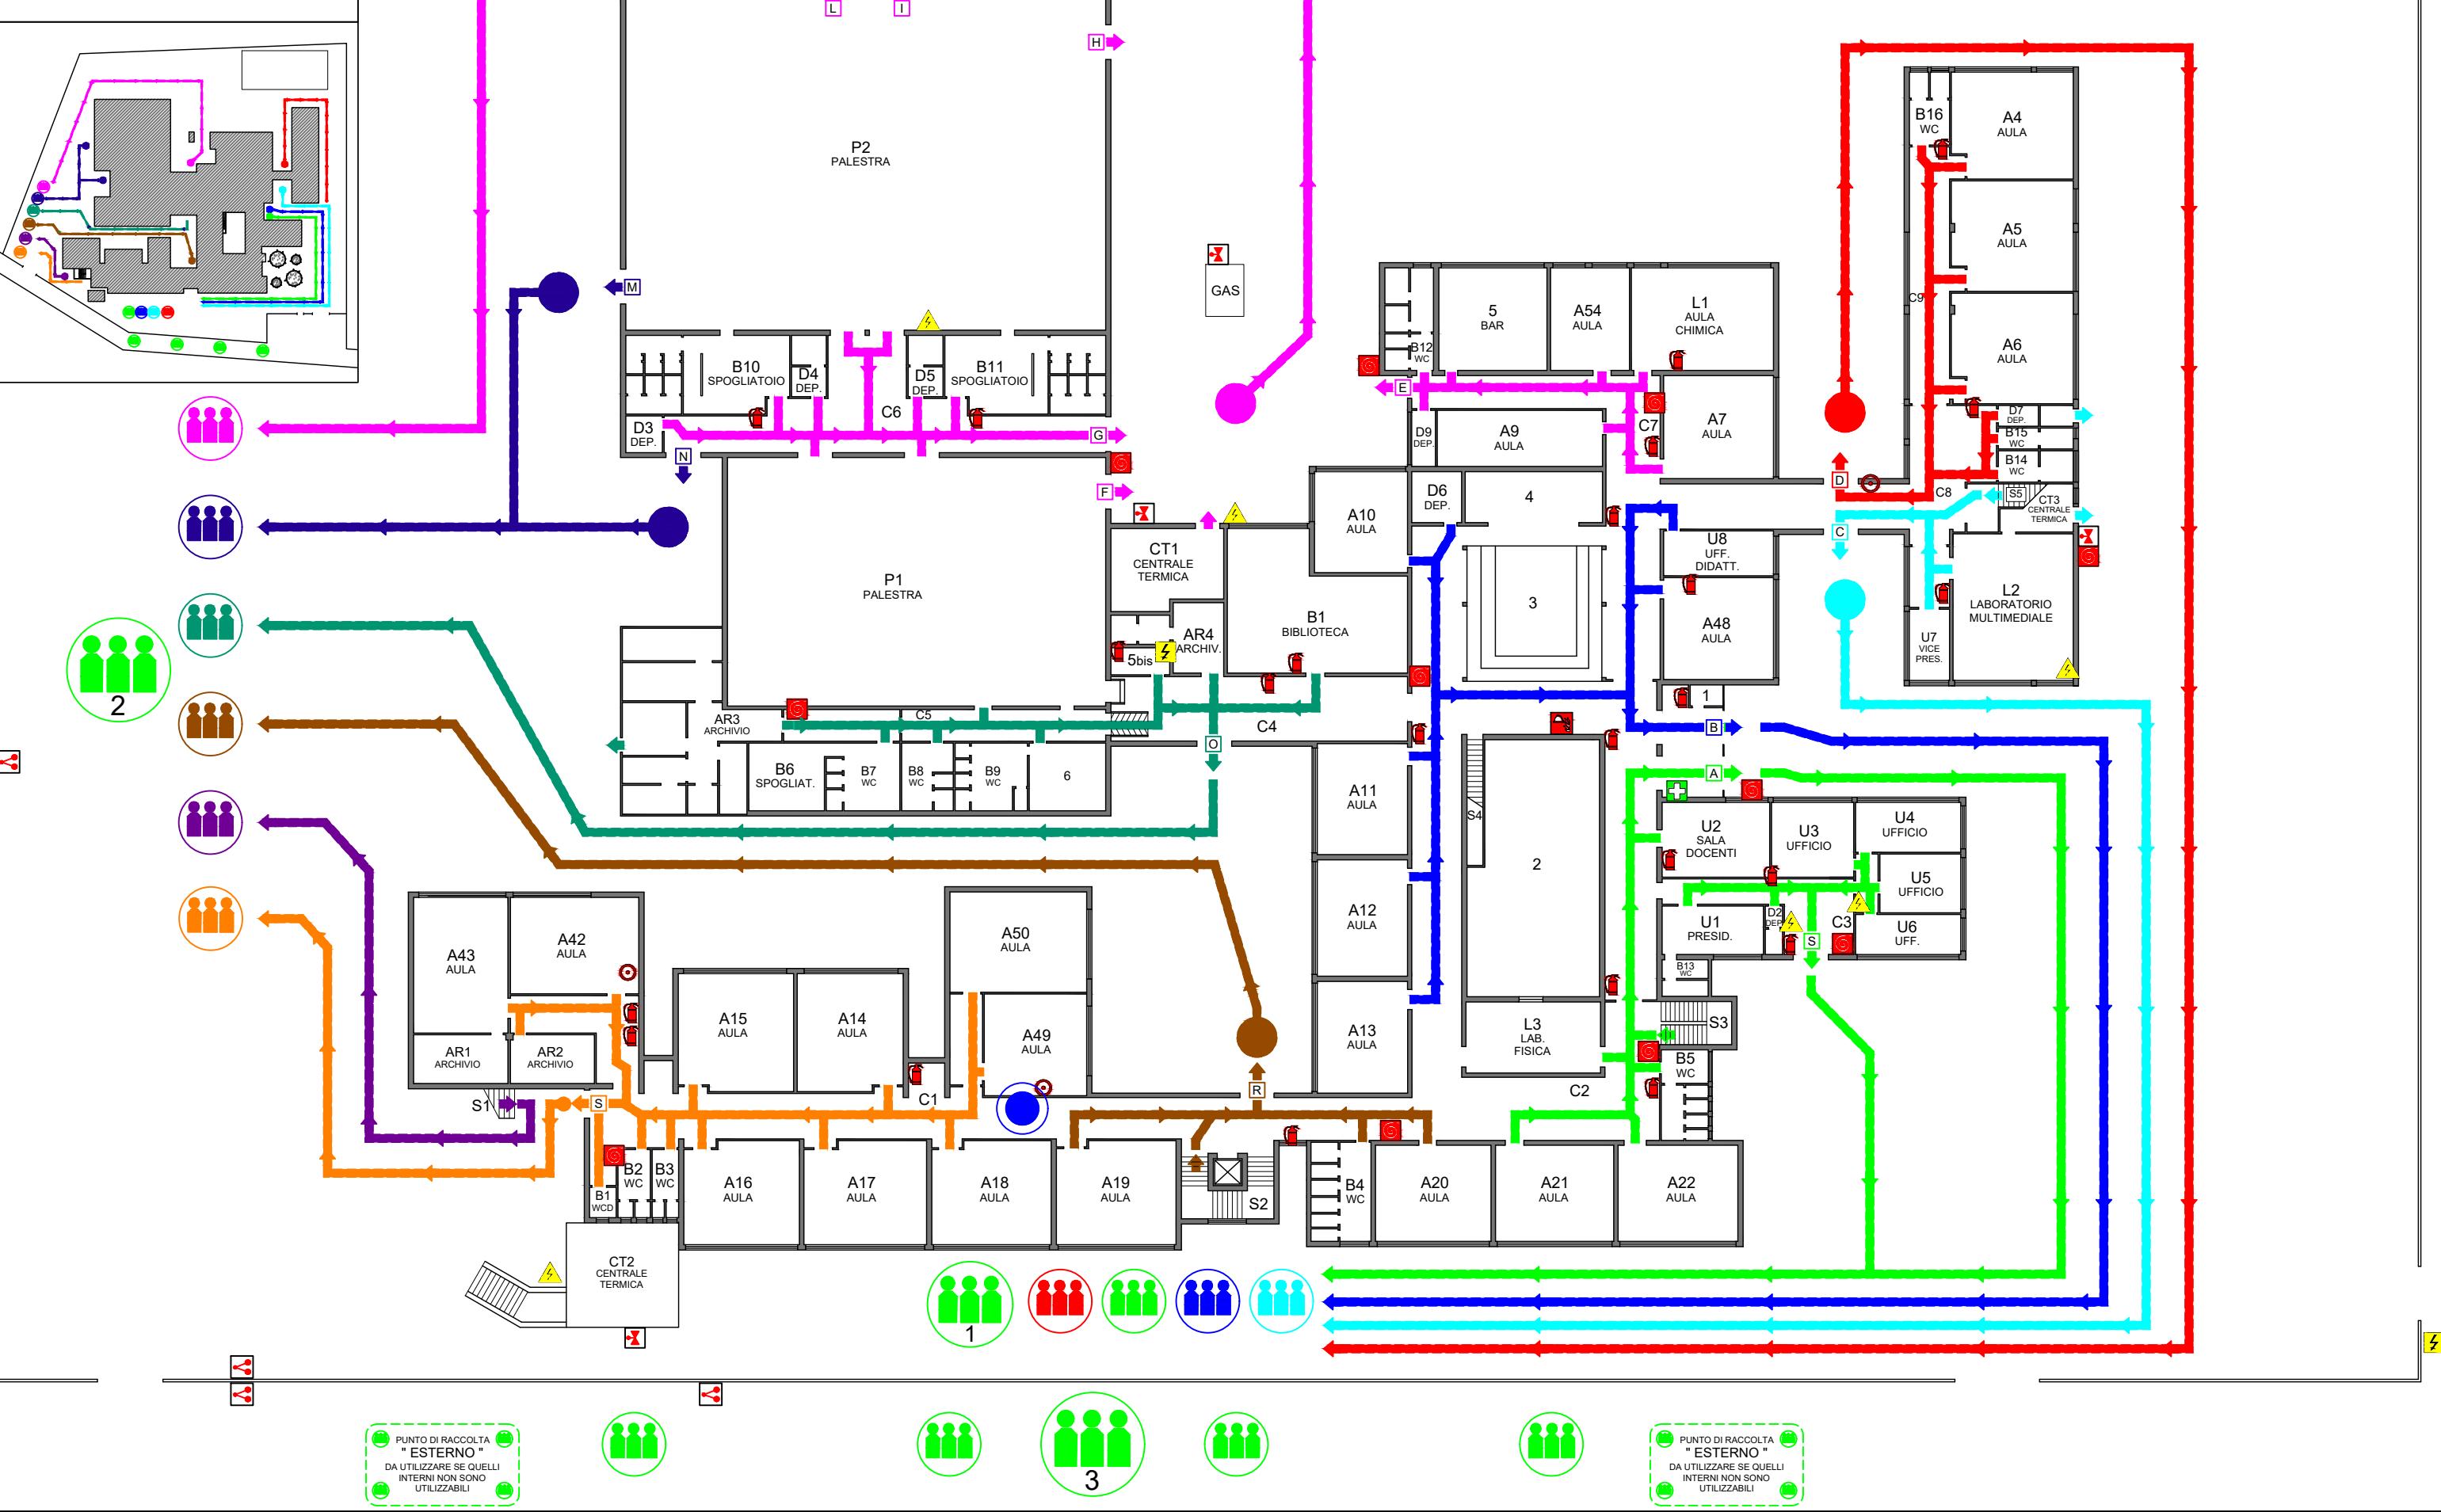

PLANIMETRIA GENERALE

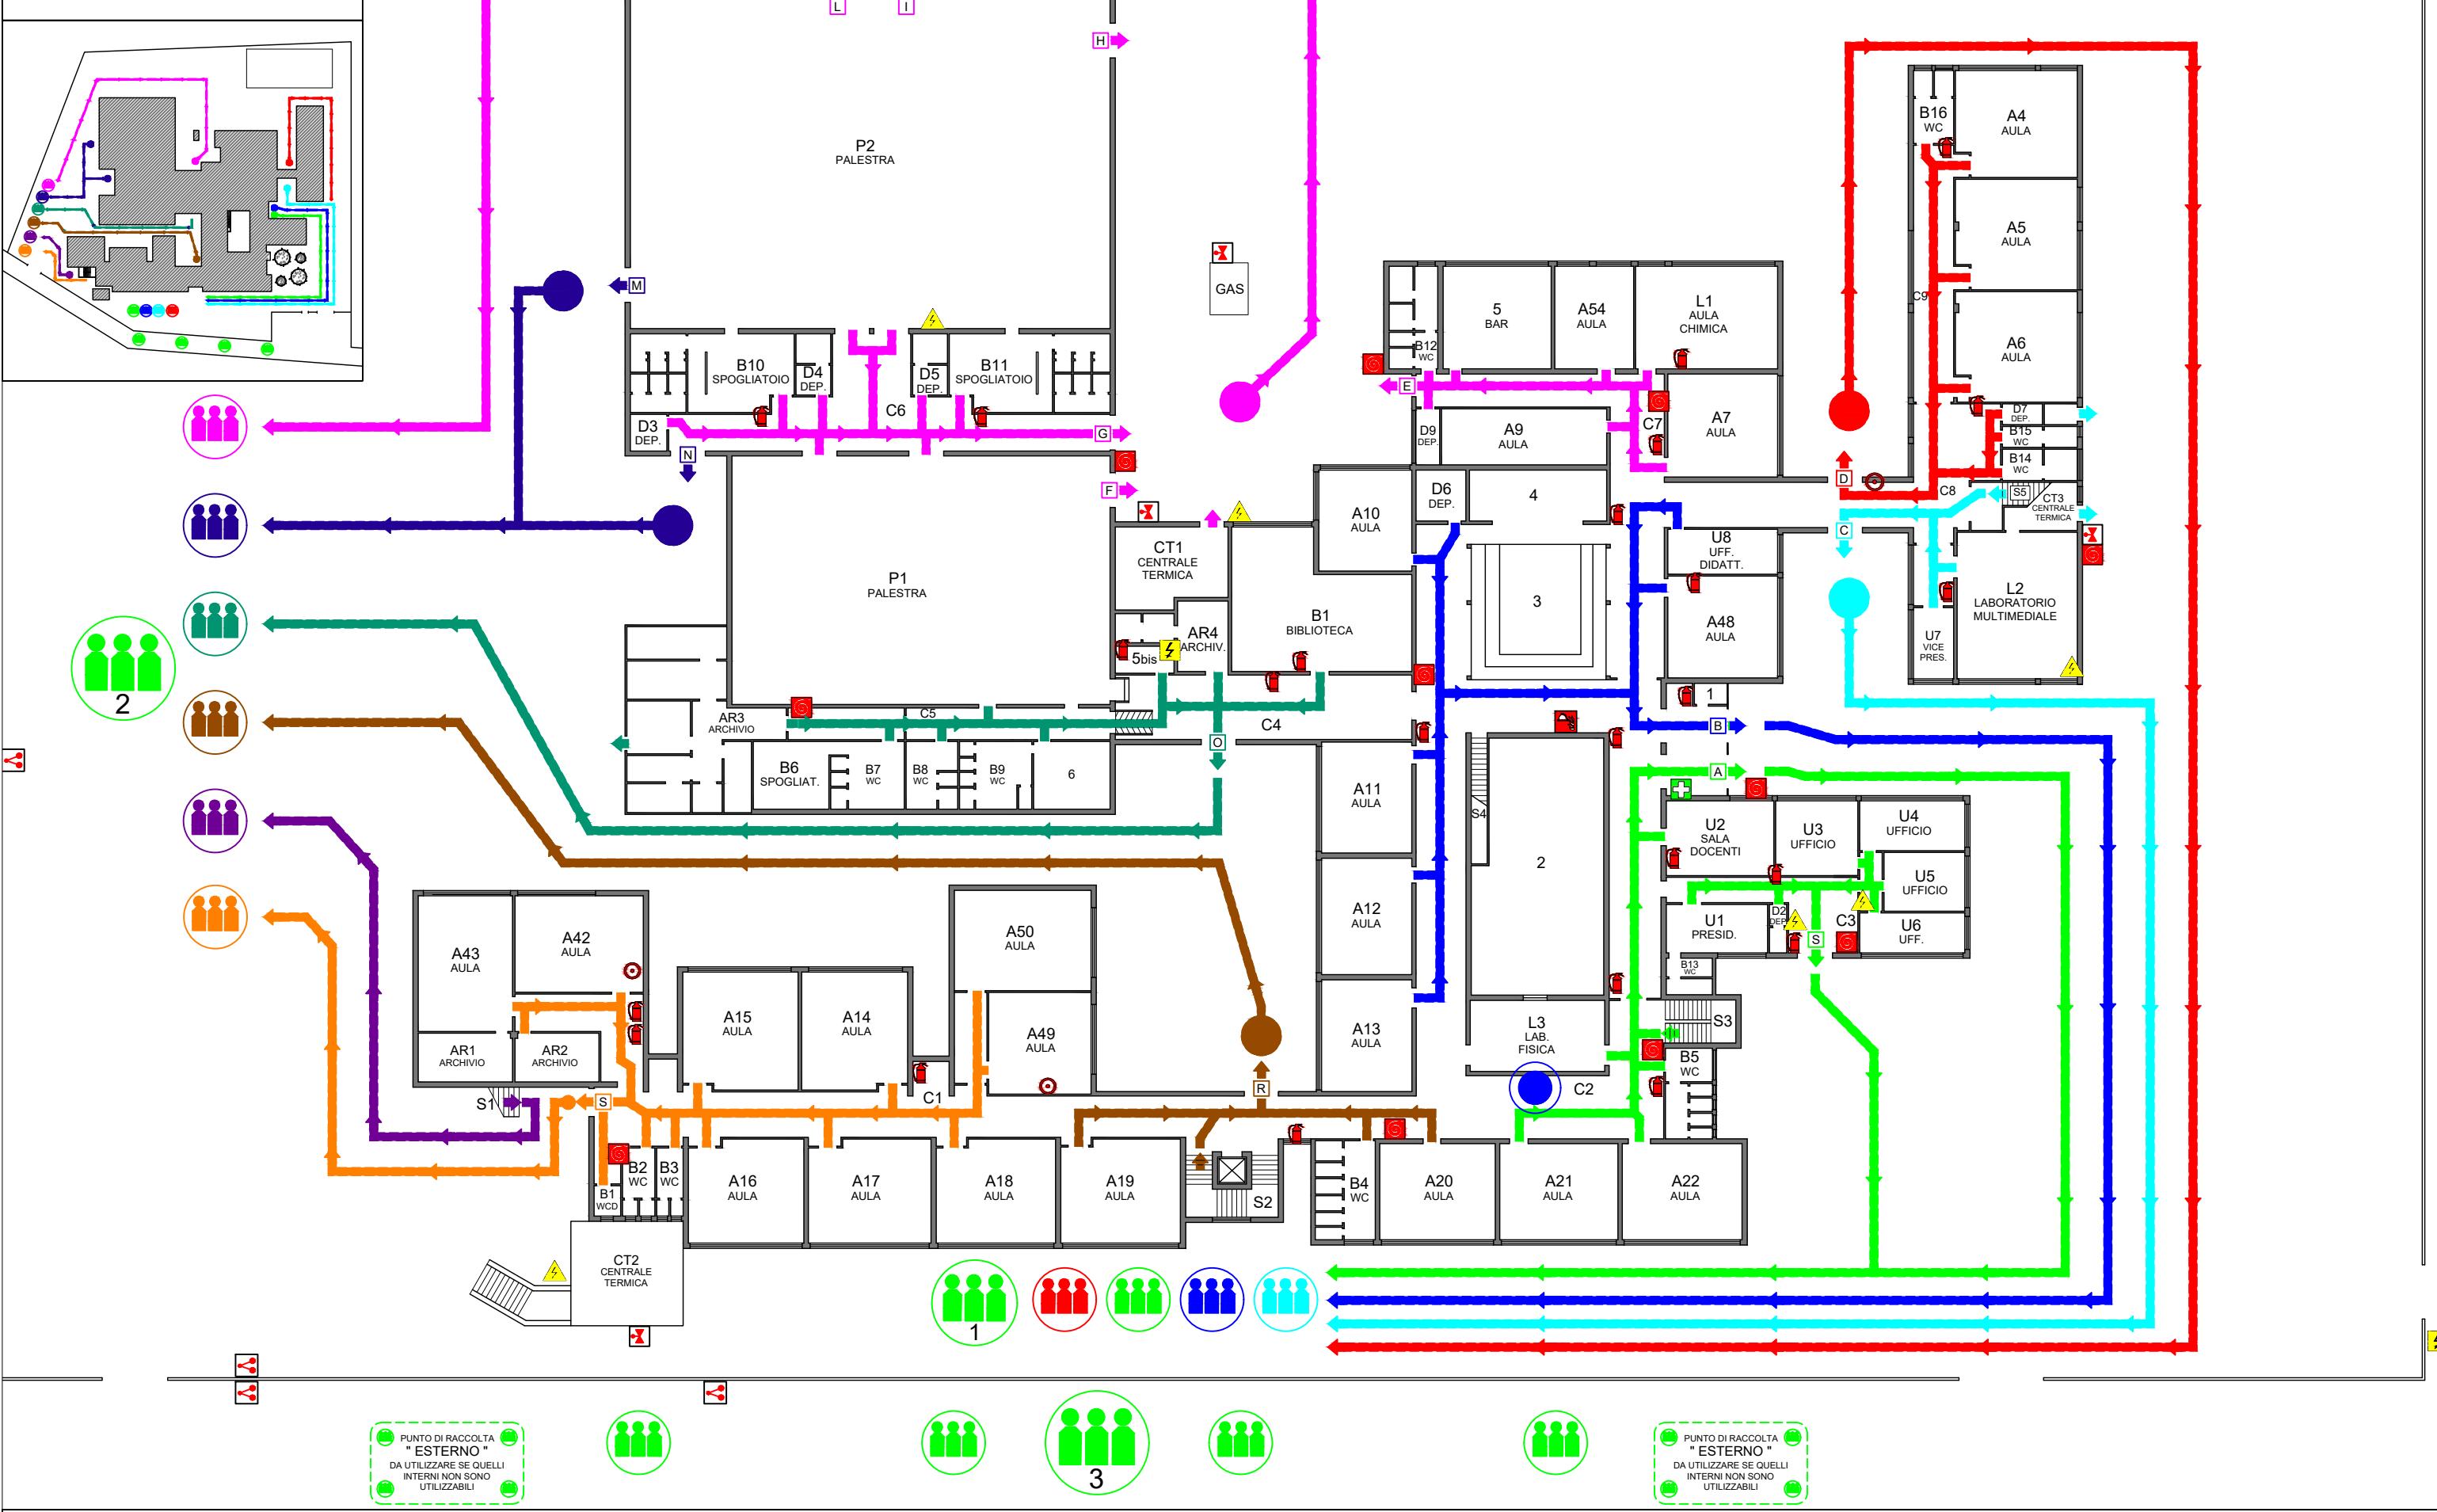

PUNTO DI RACCOLTA "ESTERNO"
DA UTILIZZARE SE QUELLI INTERNI SONO UTILIZZABILI


PUNTO DI RACCOLTA "ESTERNO"
DA UTILIZZARE SE QUELLI INTERNI SONO UTILIZZABILI

PUNTO DI RACCOLTA "ESTERNO"
DA UTILIZZARE SE QUELLI INTERNI SONO UTILIZZABILI


PUNTO DI RACCOLTA "ESTERNO"
DA UTILIZZARE SE QUELLI INTERNI SONO UTILIZZABILI





PLANIMETRIA GENERALE

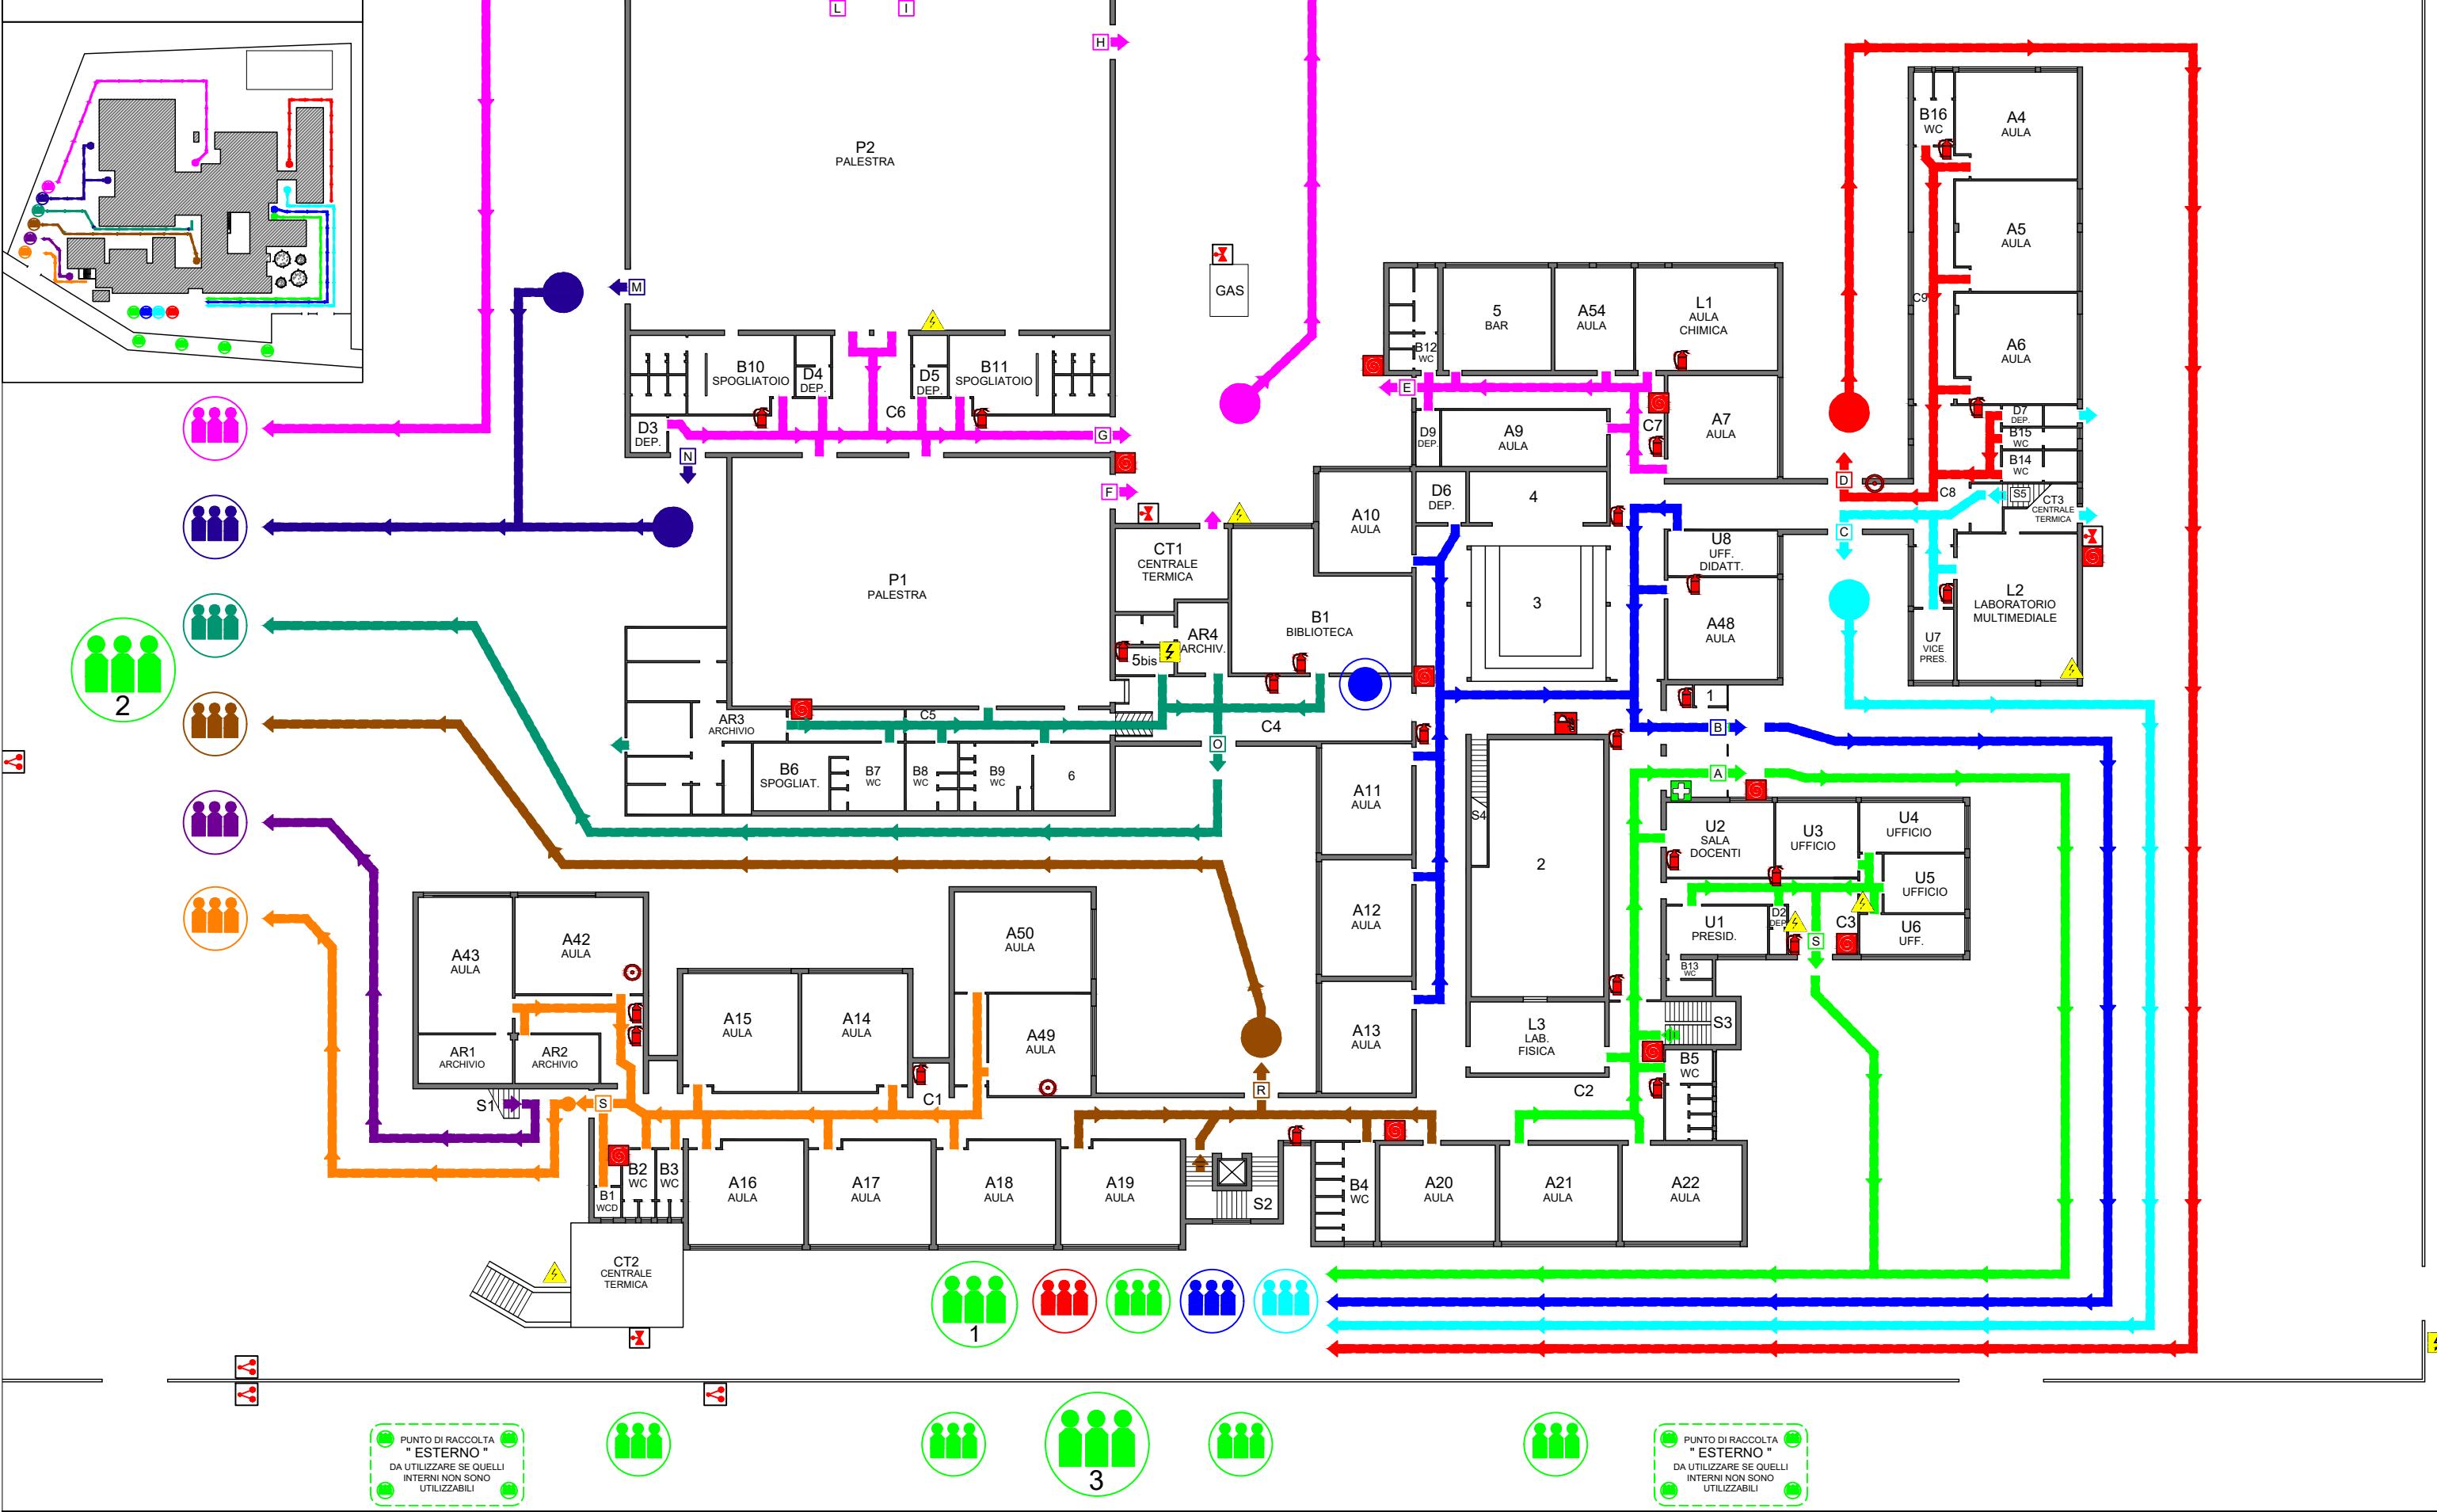



PLANIMETRIA GENERALE

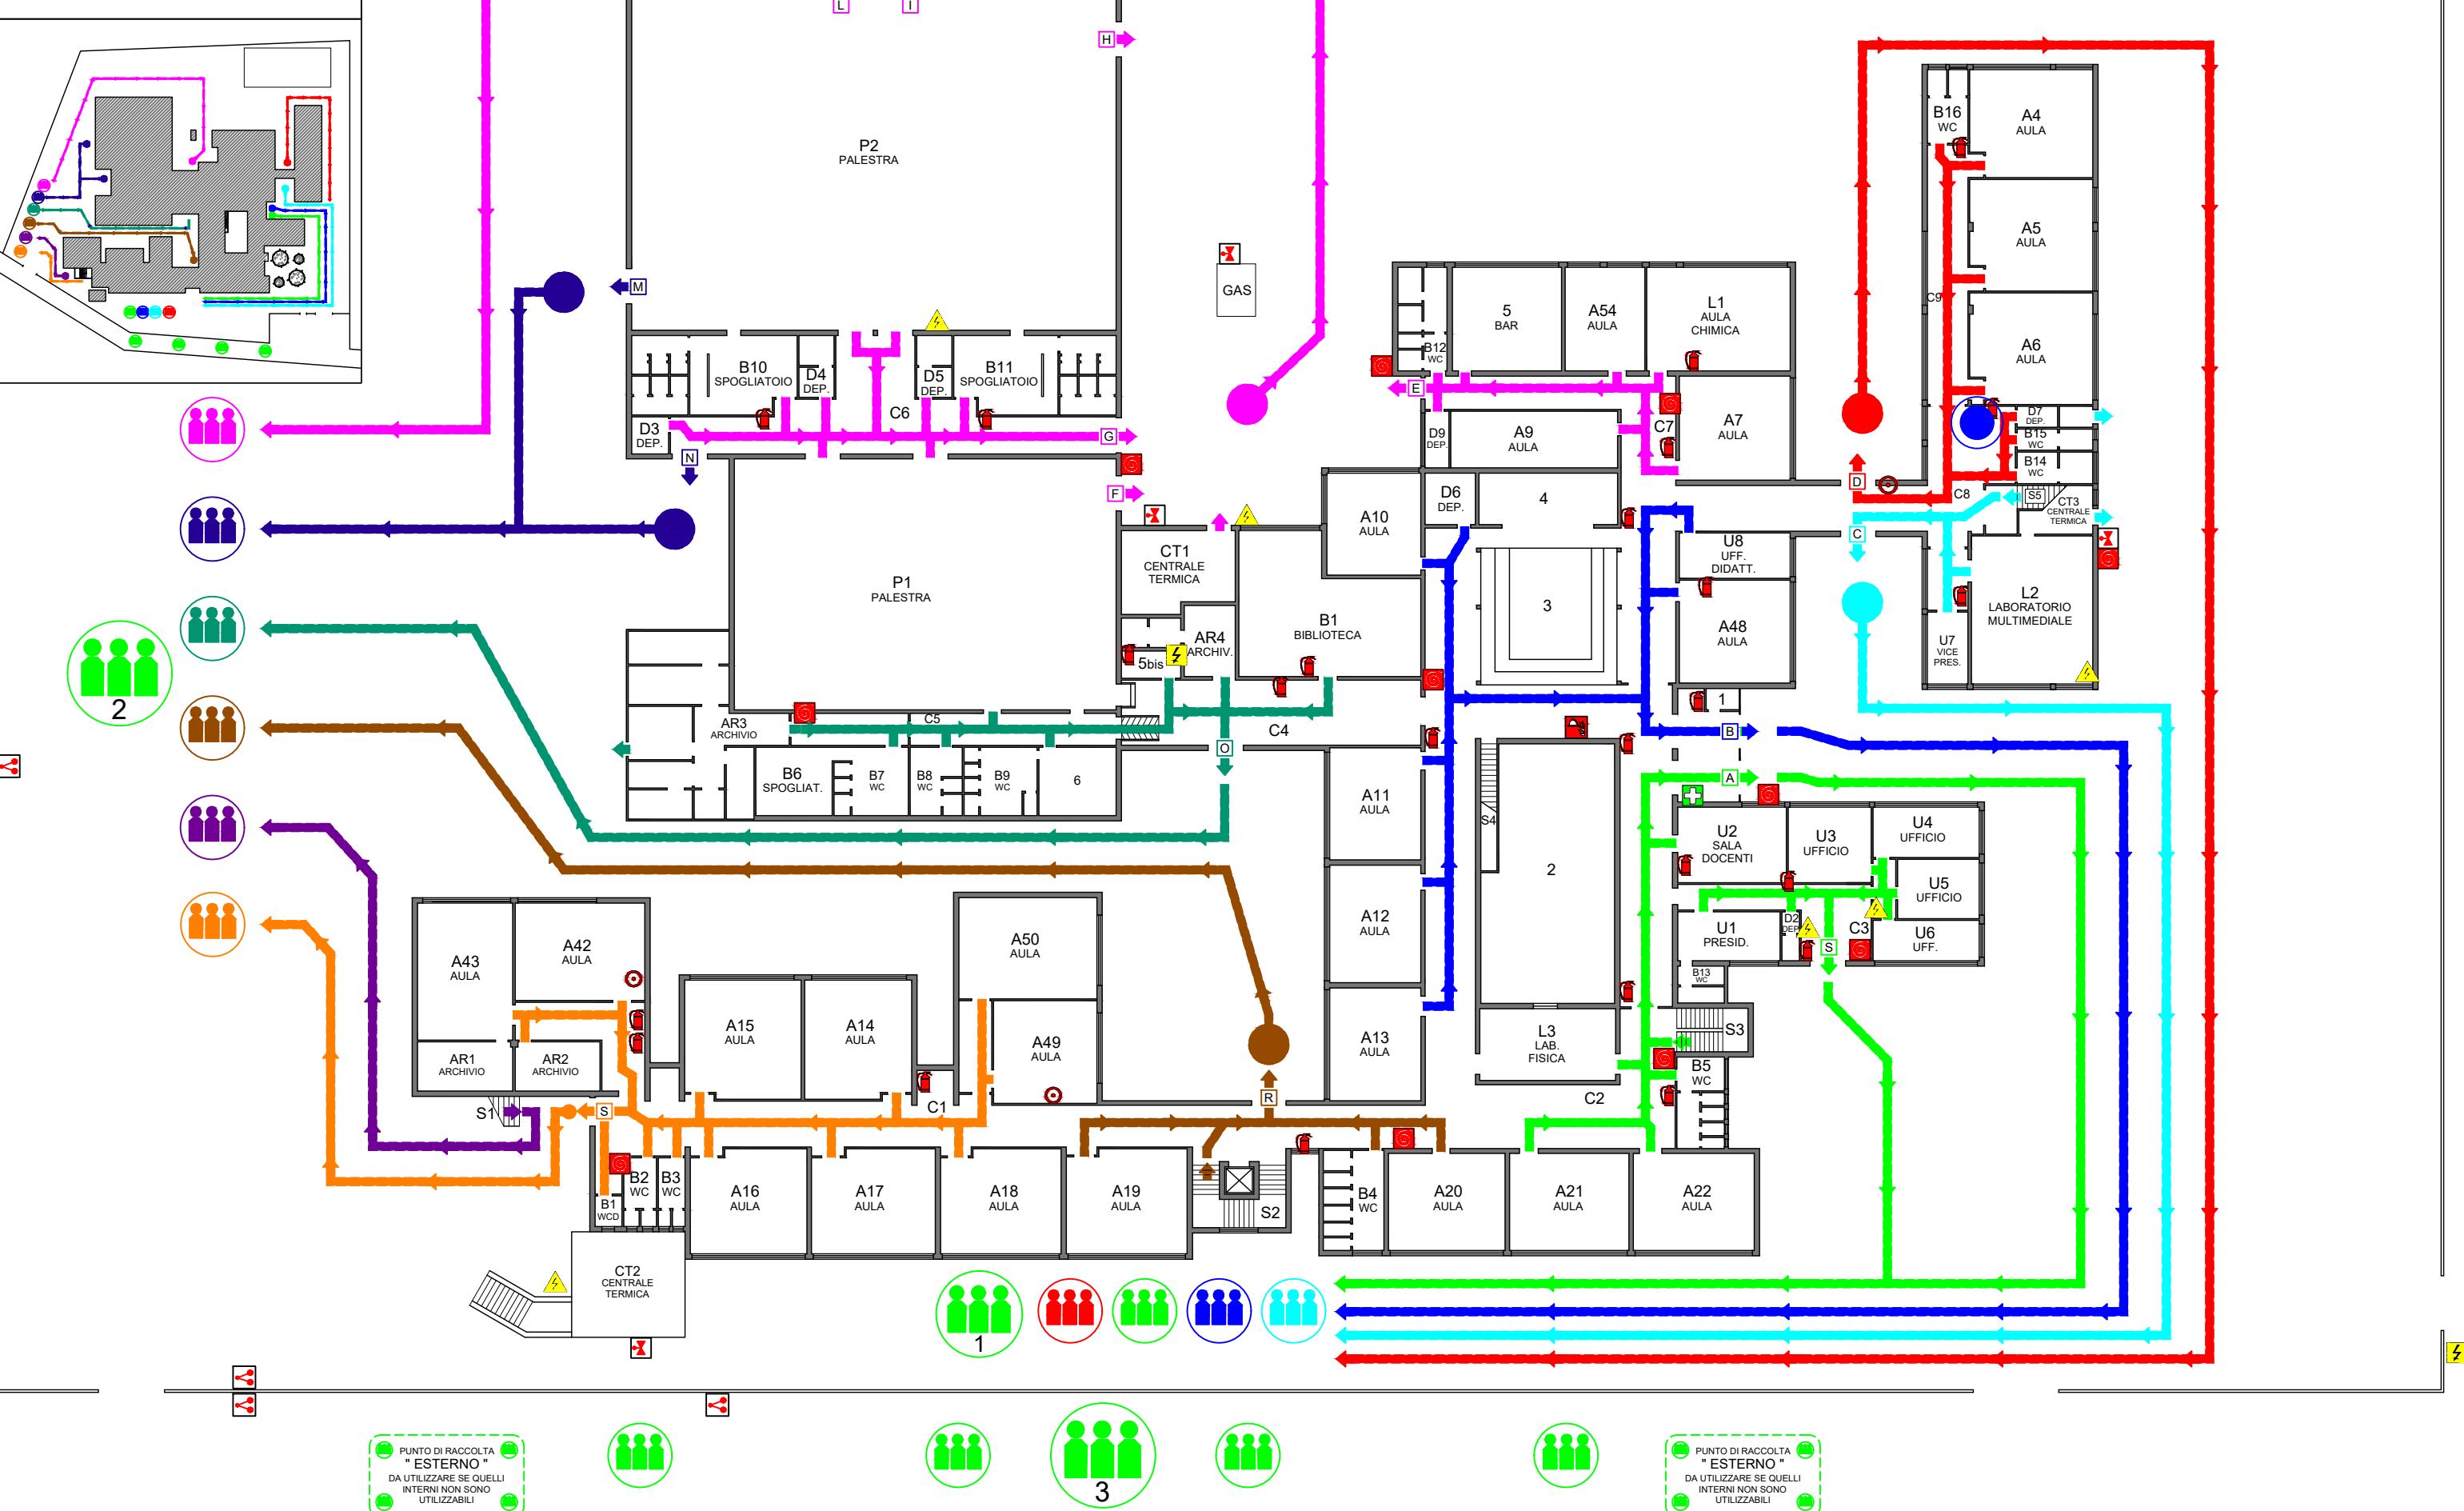

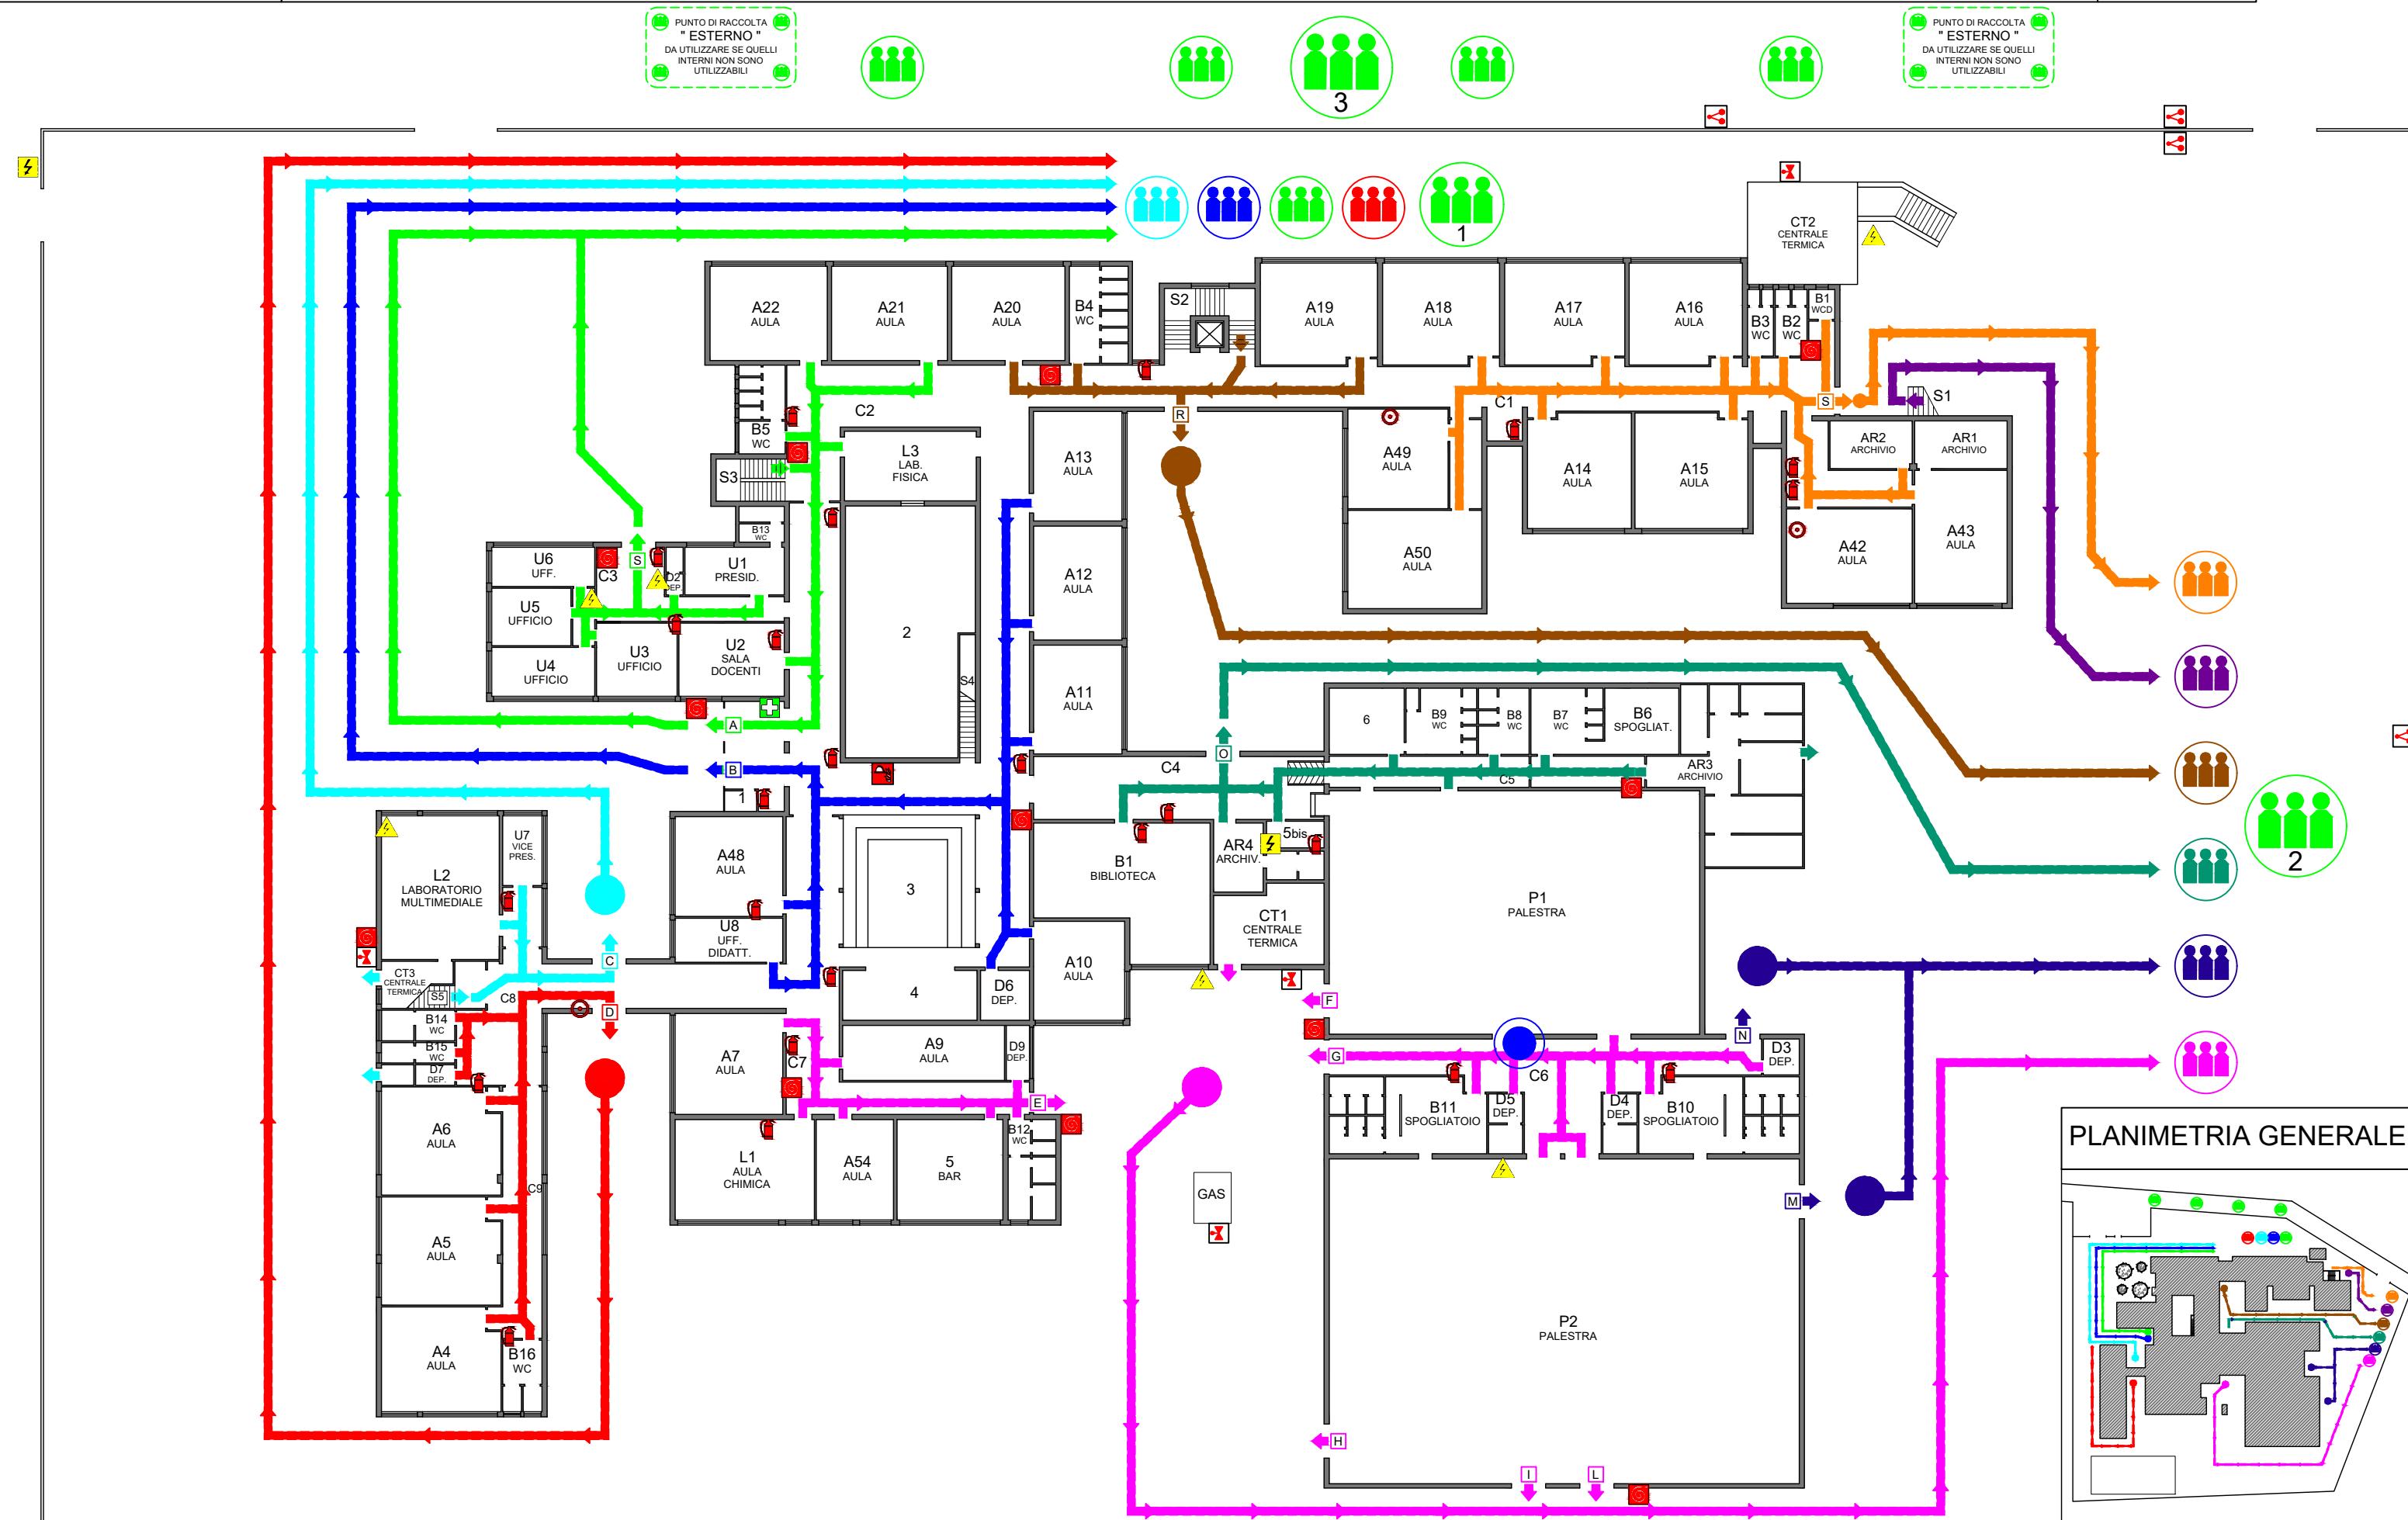

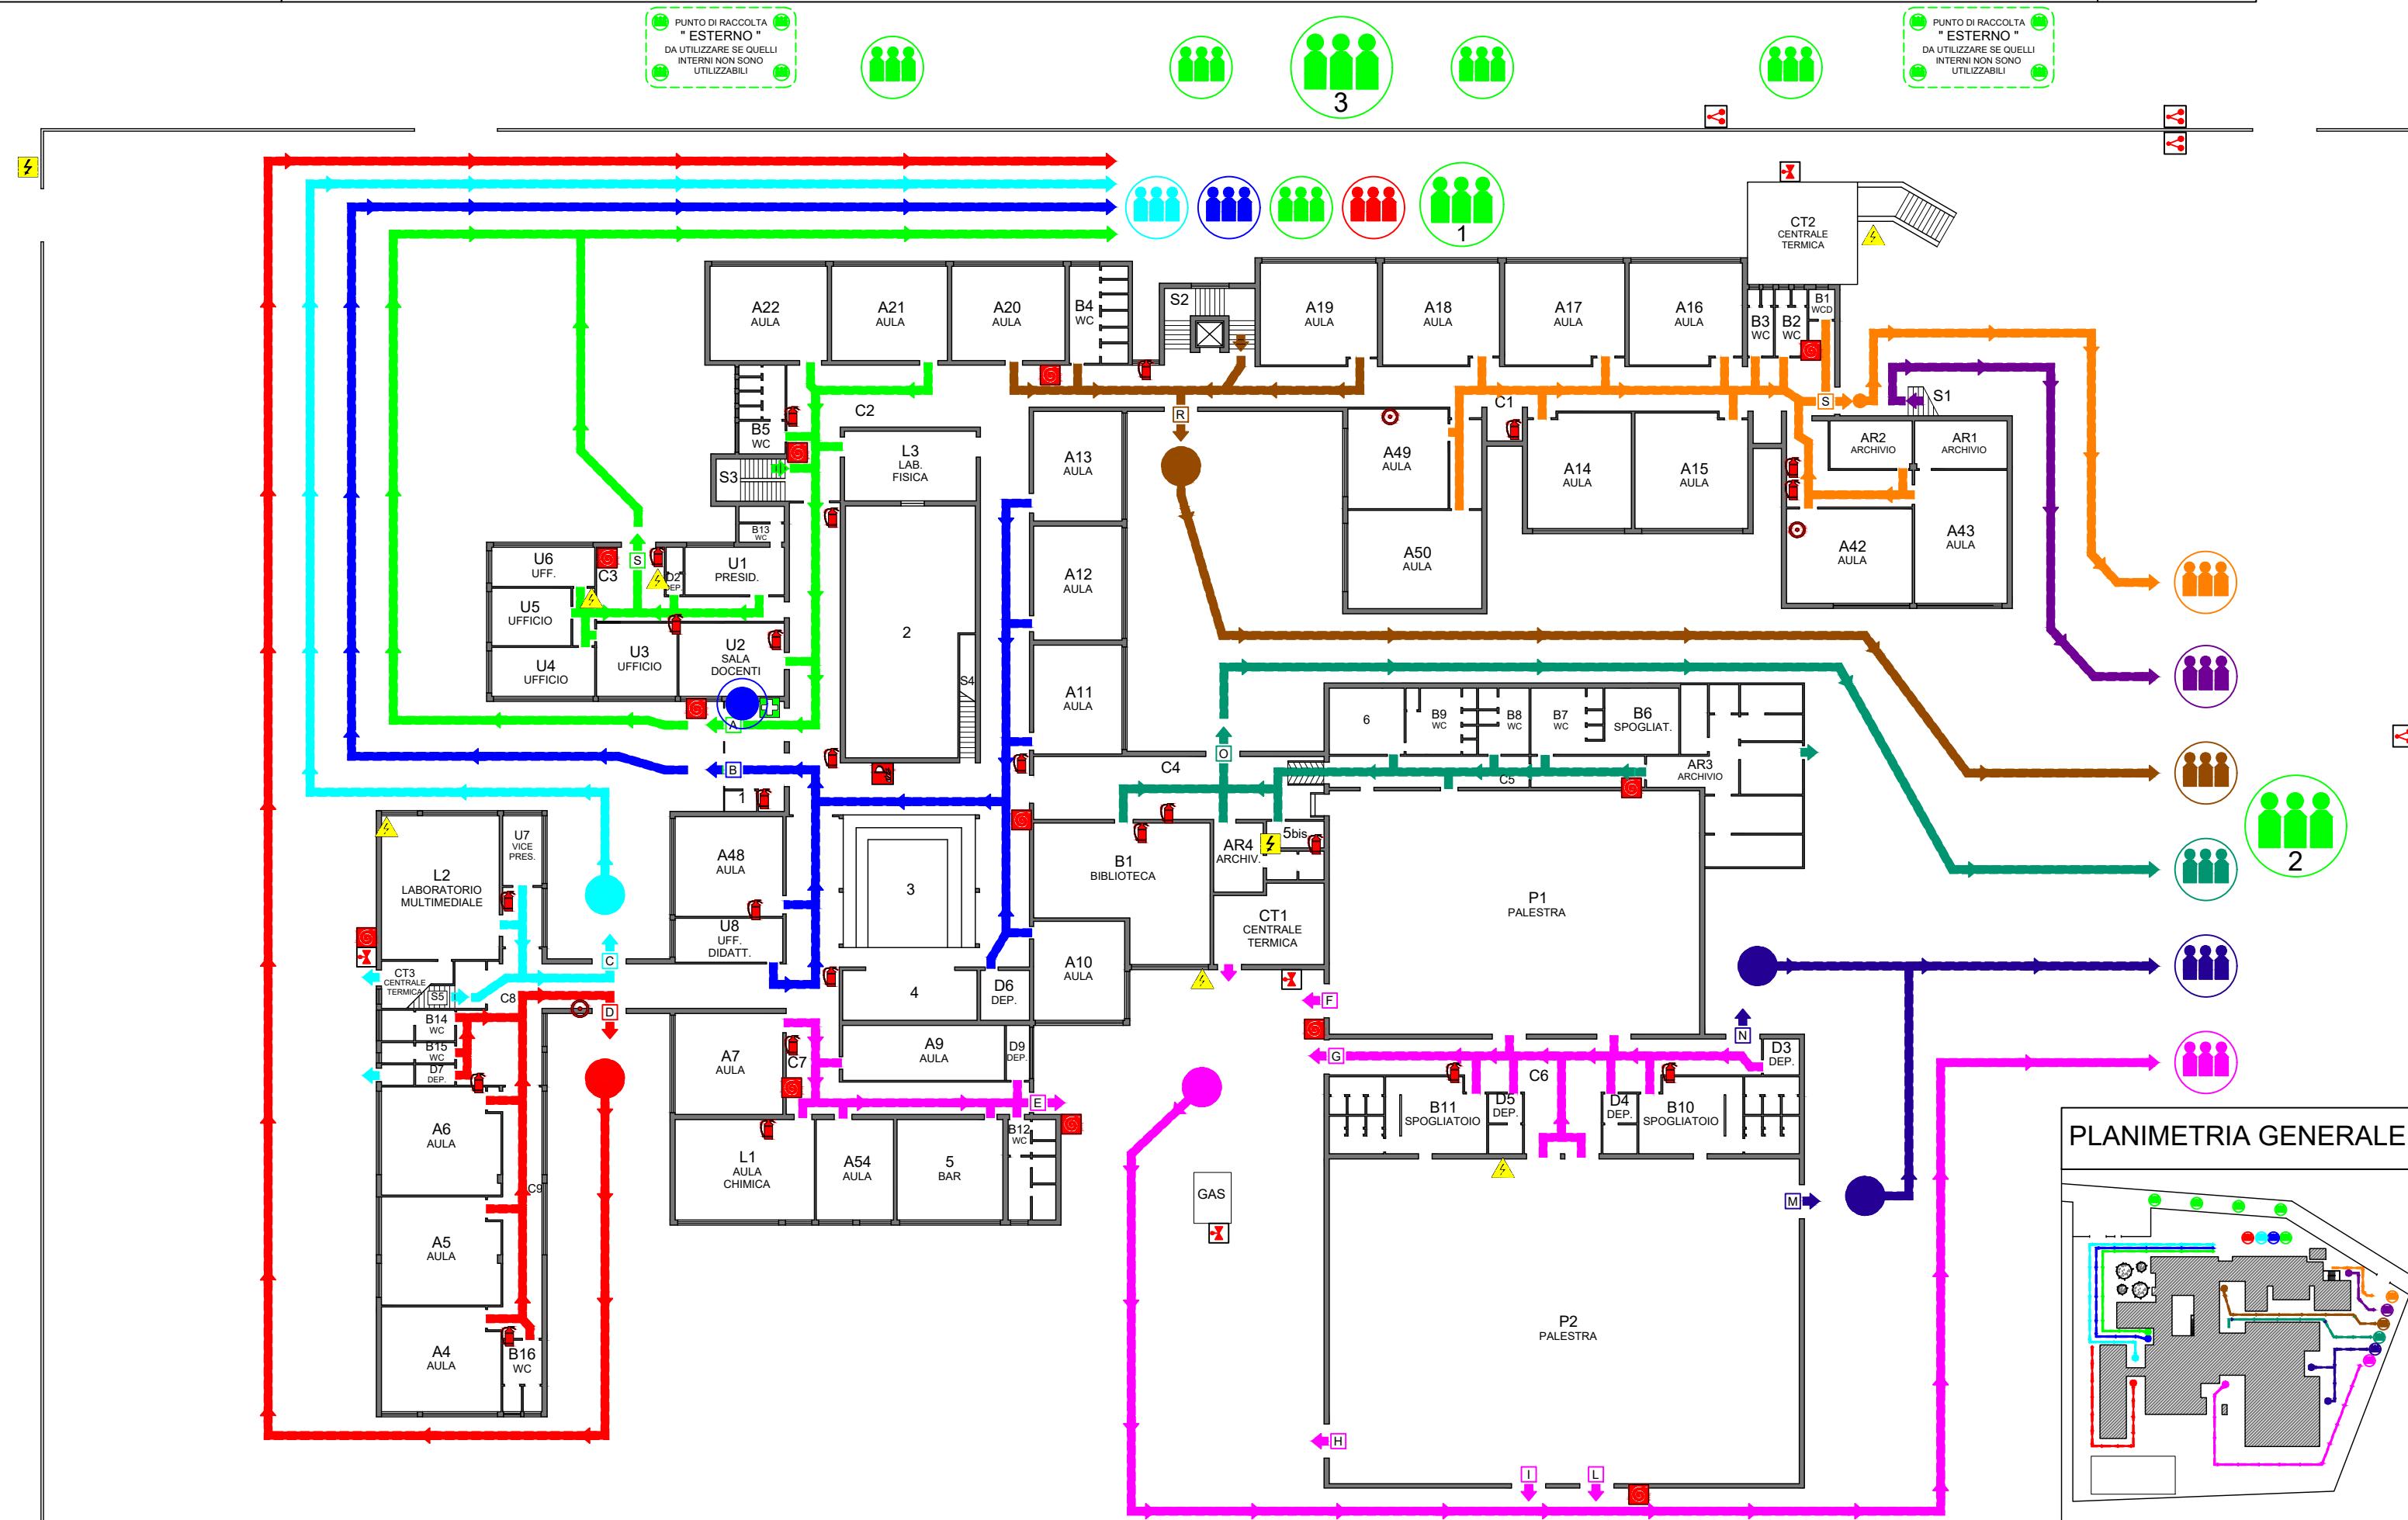

PLANIMETRIA GENERALE

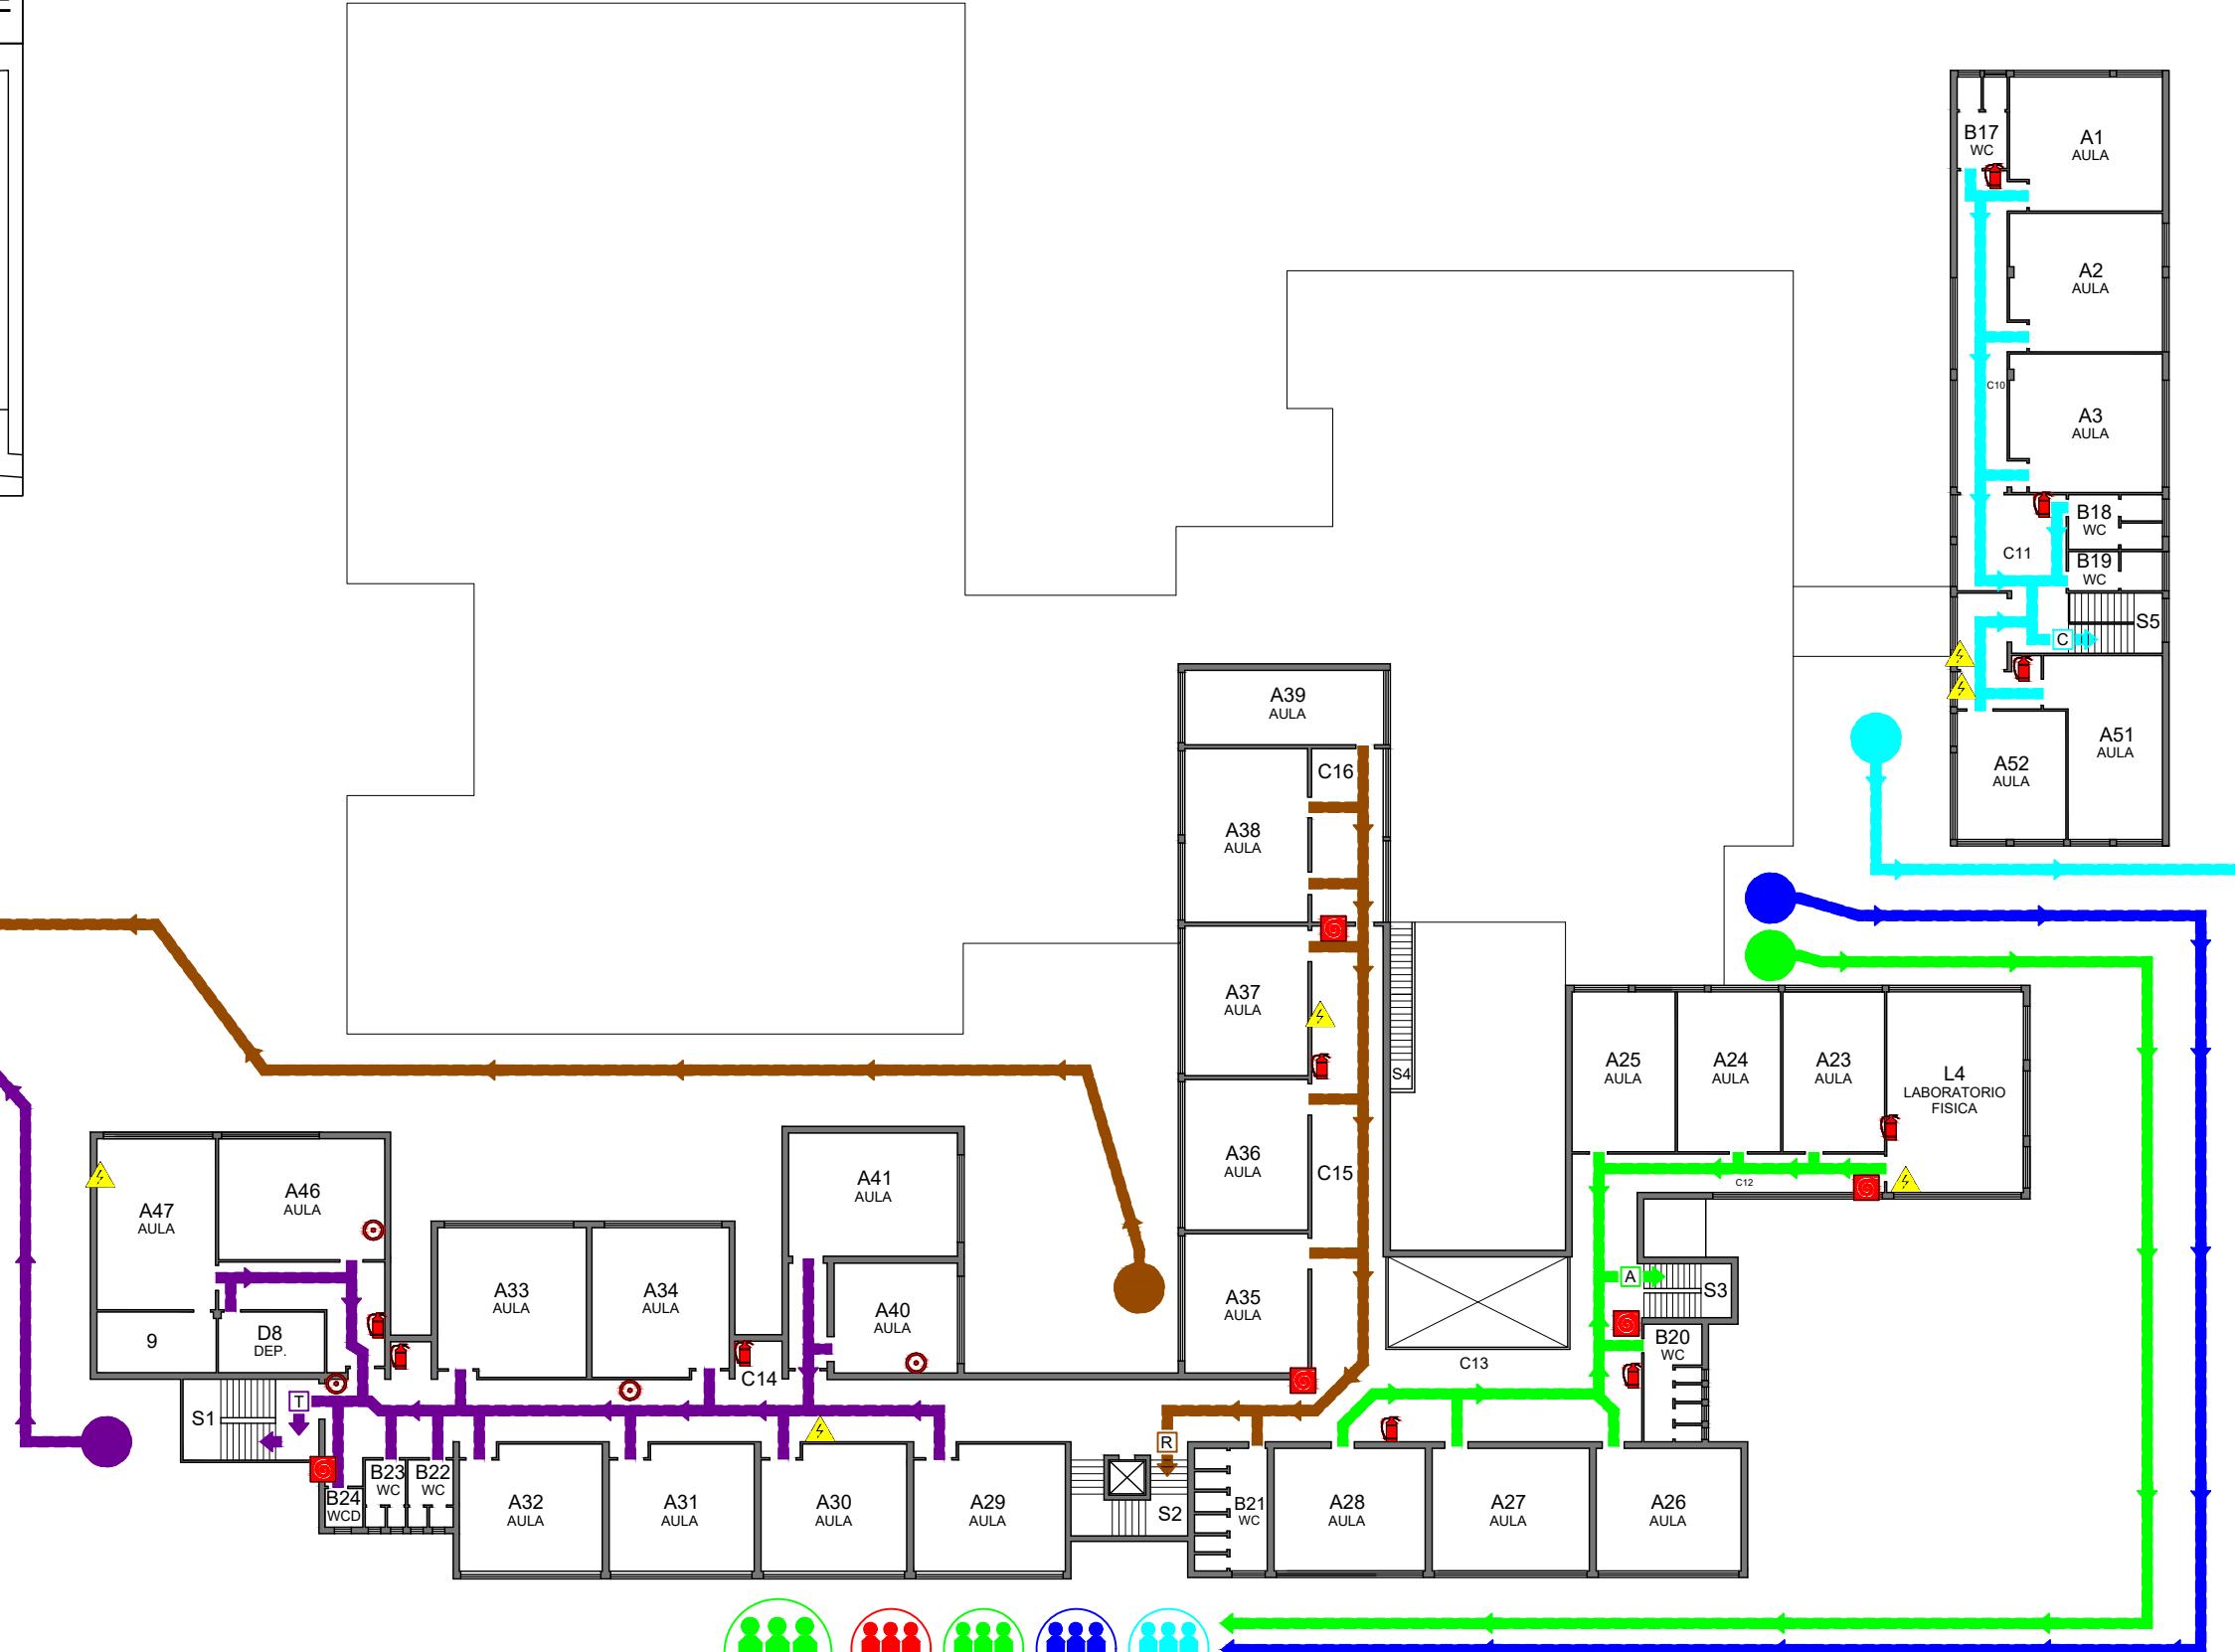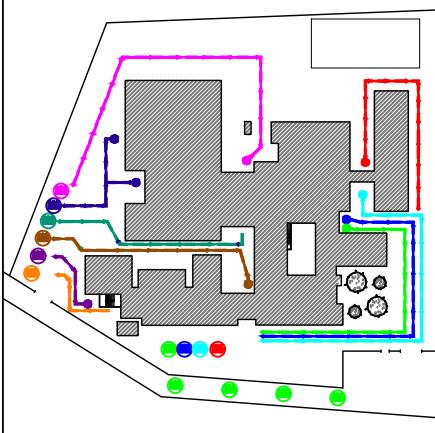

PUNTO DI RACCOLTA
"ESTERNO"
DA UTILIZZARE SE QUELLI
INTERNI NON SONO
UTILIZZABILI



PUNTO DI RACCOLTA
"ESTERNO"
DA UTILIZZARE SE QUELLI
INTERNI NON SONO
UTILIZZABILI




PUNTO DI RACCOLTA
"ESTERNO"
DA UTILIZZARE SE QUELLI
INTERNI NON SONO
UTILIZZABILI




PUNTO DI RACCOLTA
"ESTERNO"
DA UTILIZZARE SE QUELLI
INTERNI NON SONO
UTILIZZABILI




PUNTO DI RACCOLTA
"ESTERNO"
DA UTILIZZARE SE QUELLI
INTERNI NON SONO
UTILIZZABILI

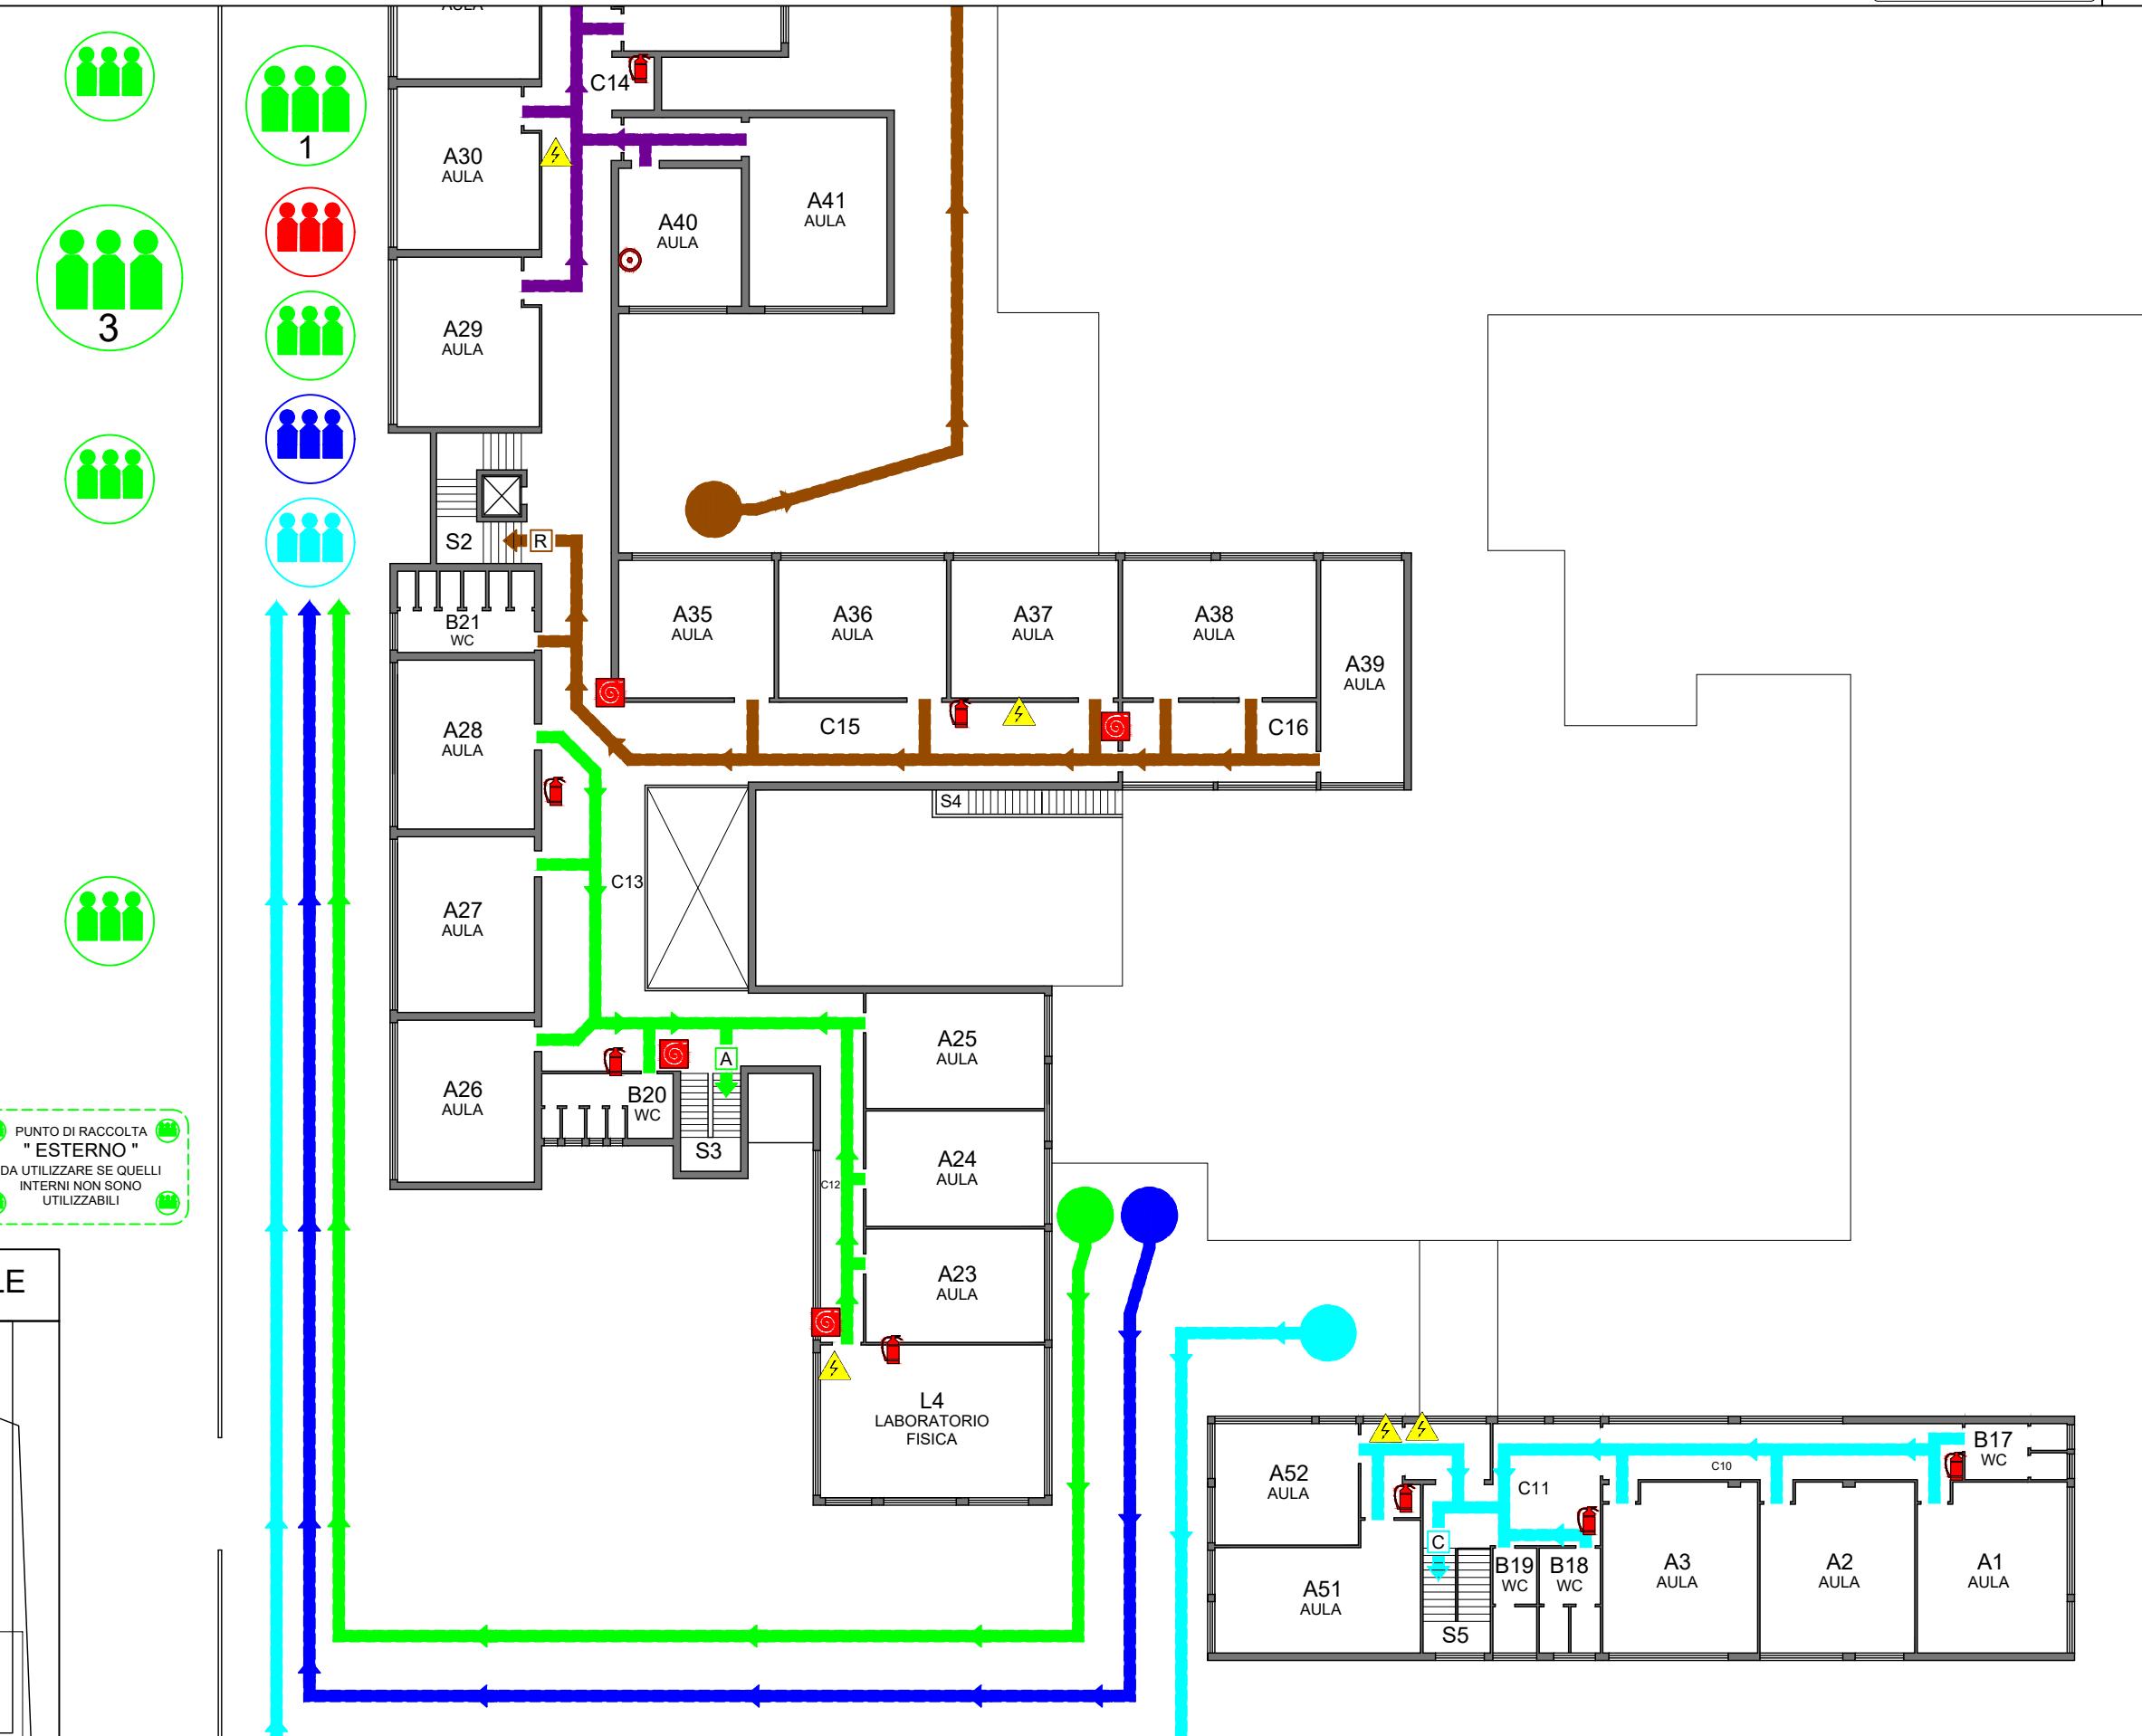



PLANIMETRIA GENERALE

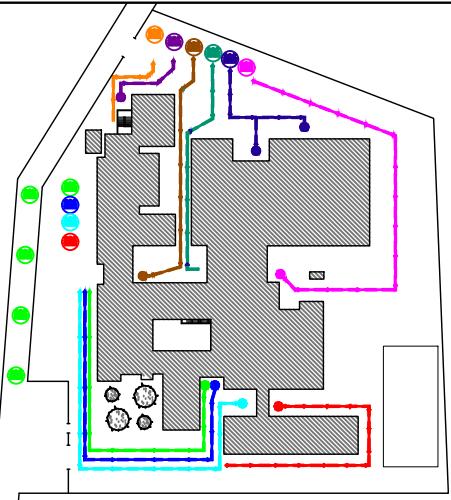


PUNTO DI RACCOLTA
"ESTERNO"
DA UTILIZZARE SE QUELLI
INTERNI NON SONO
UTILIZZABILI

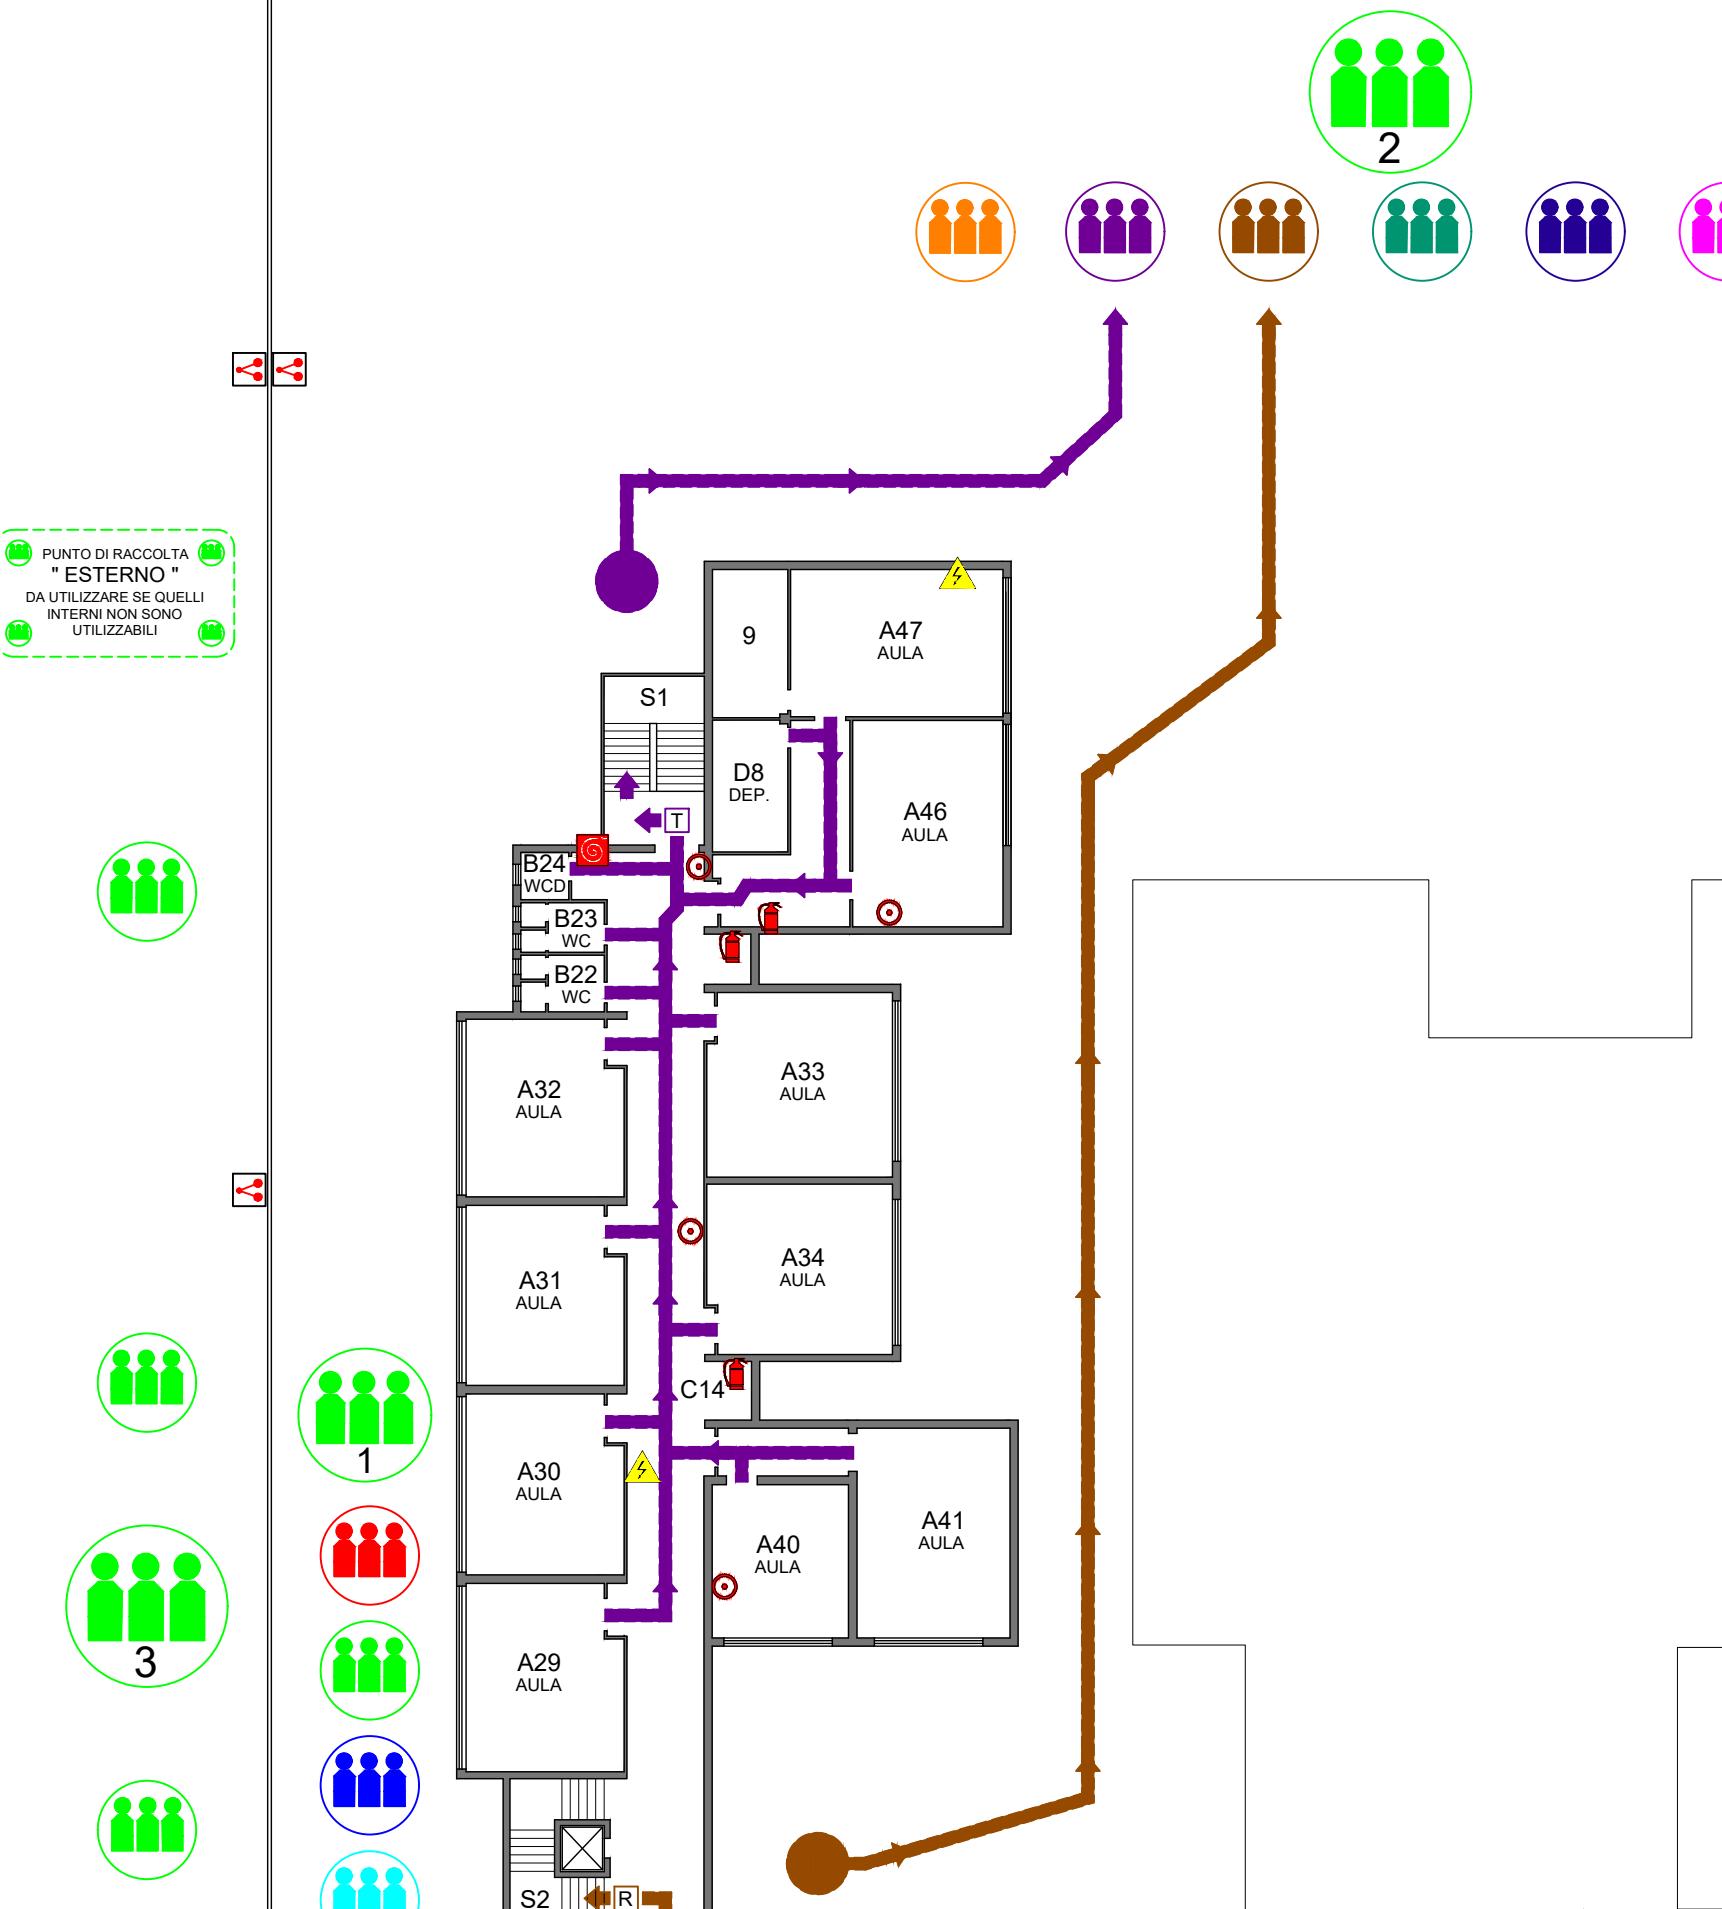

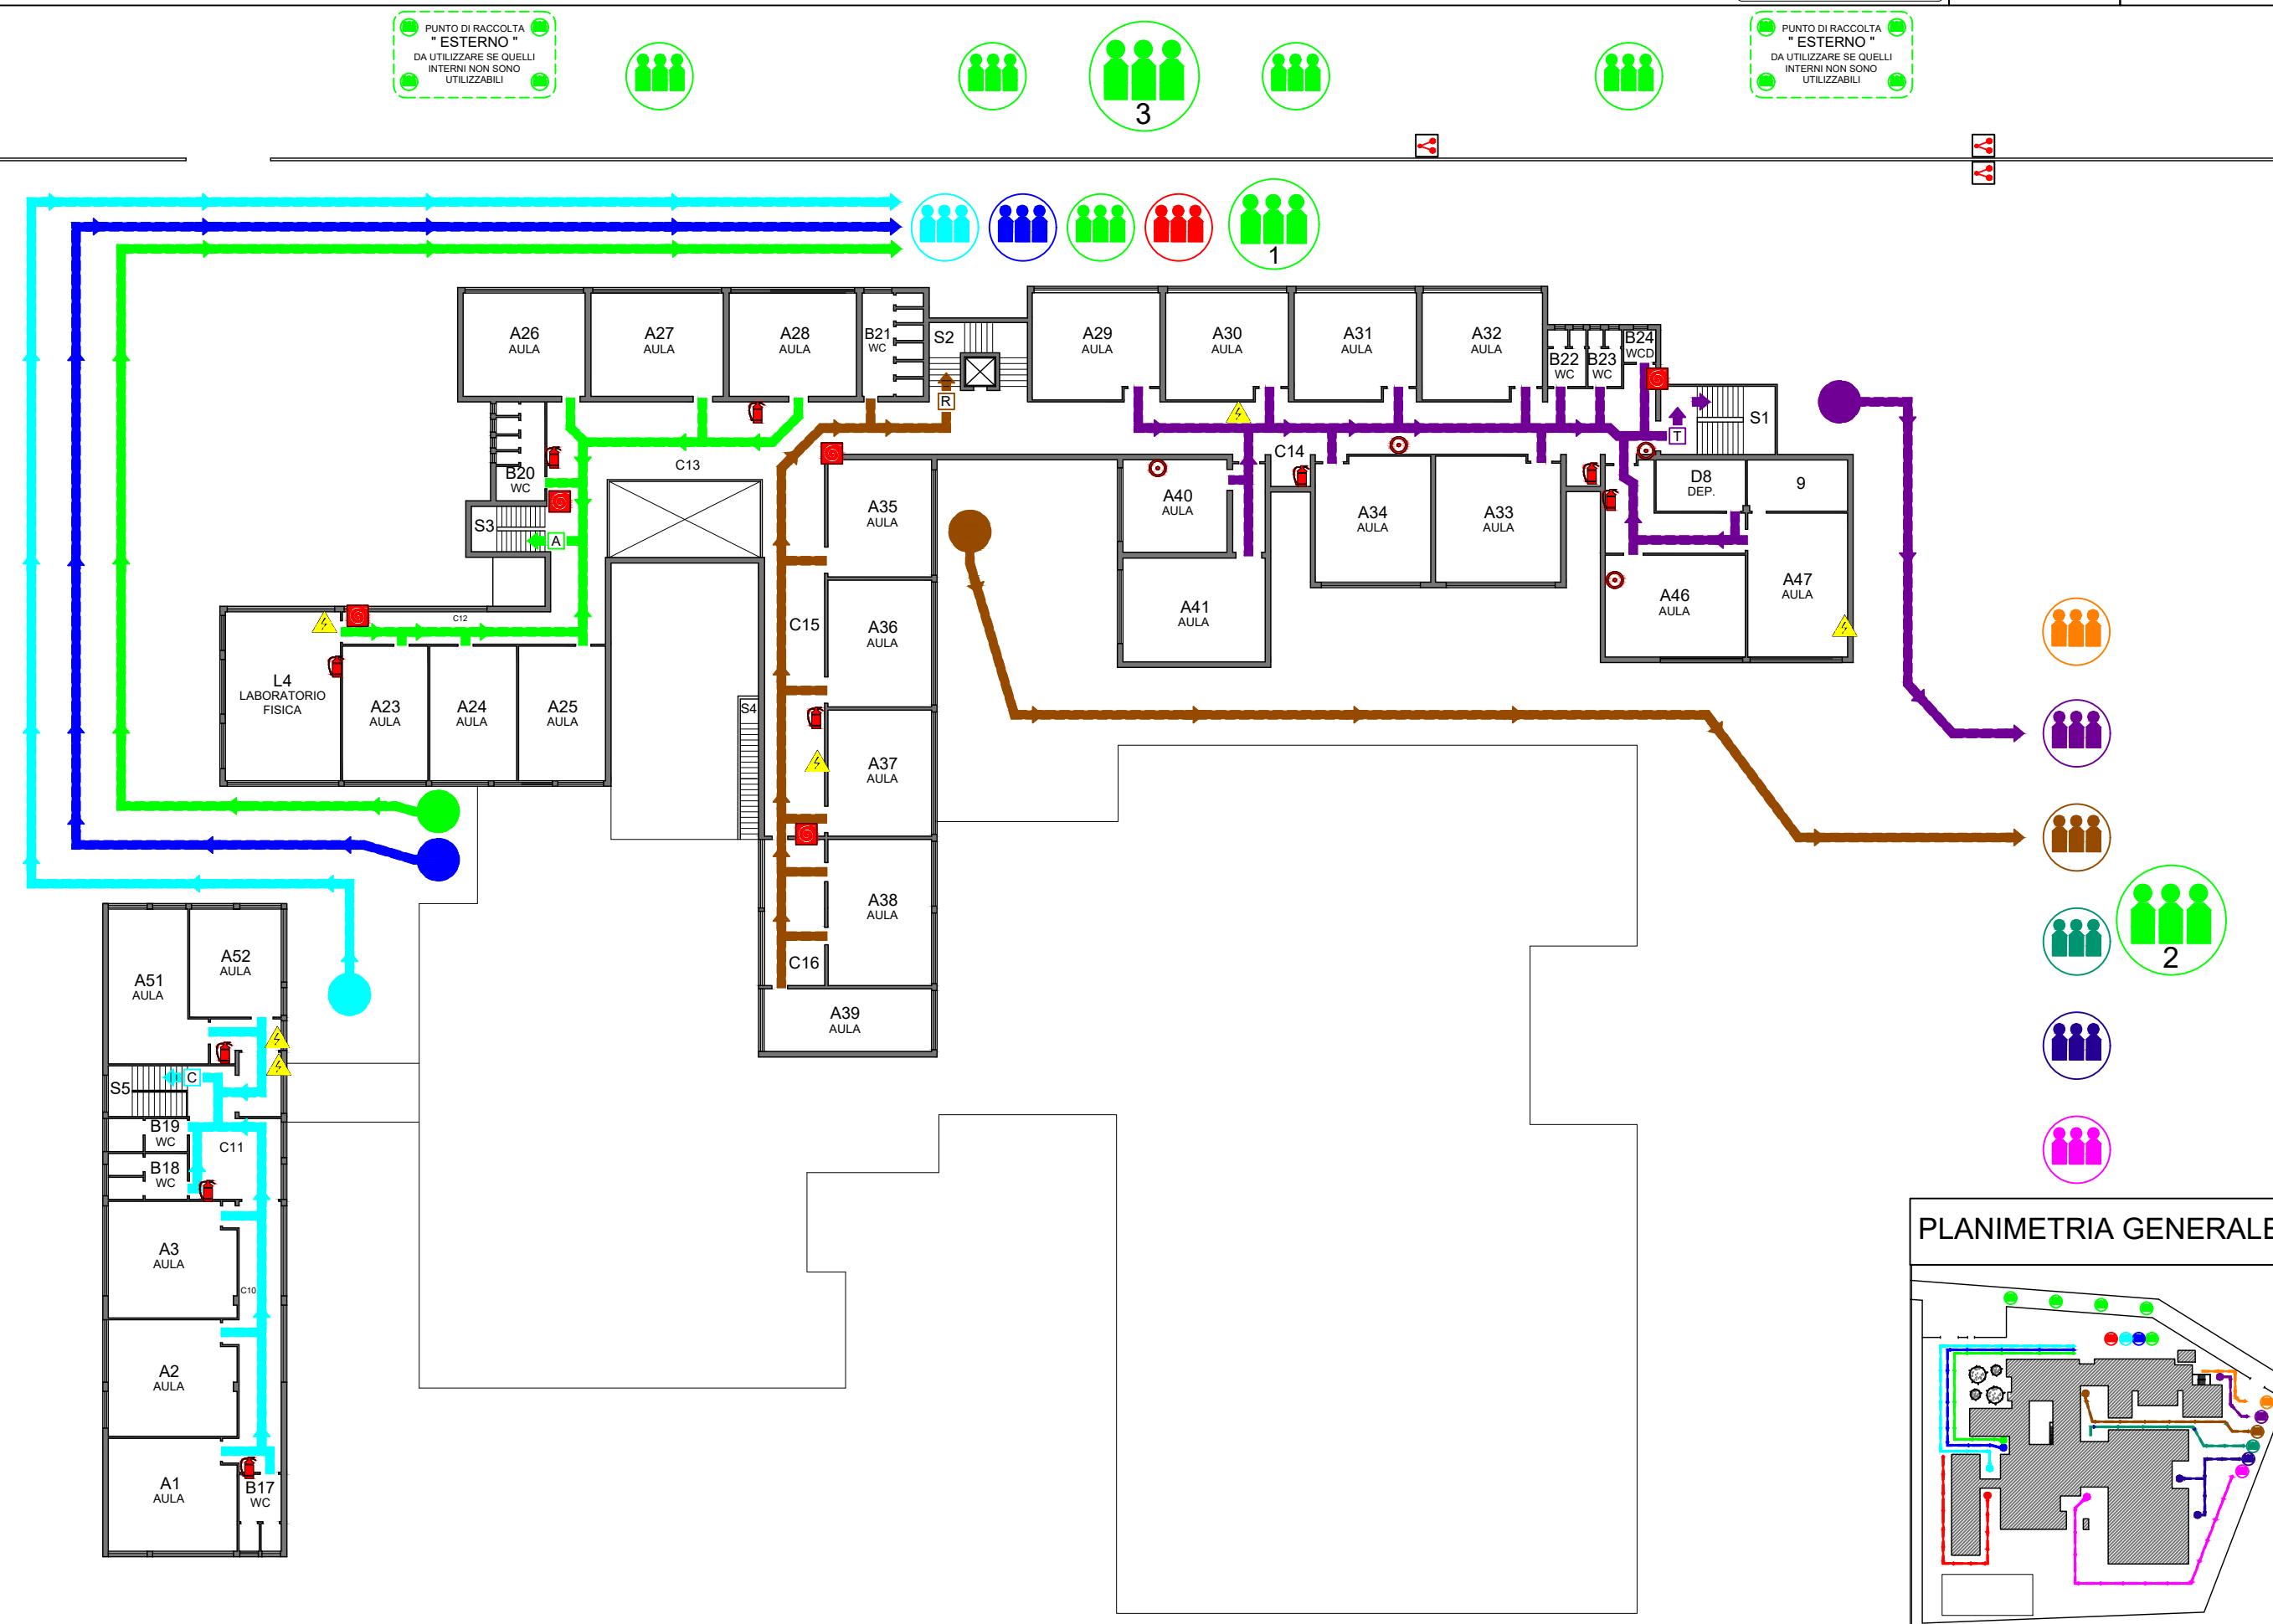


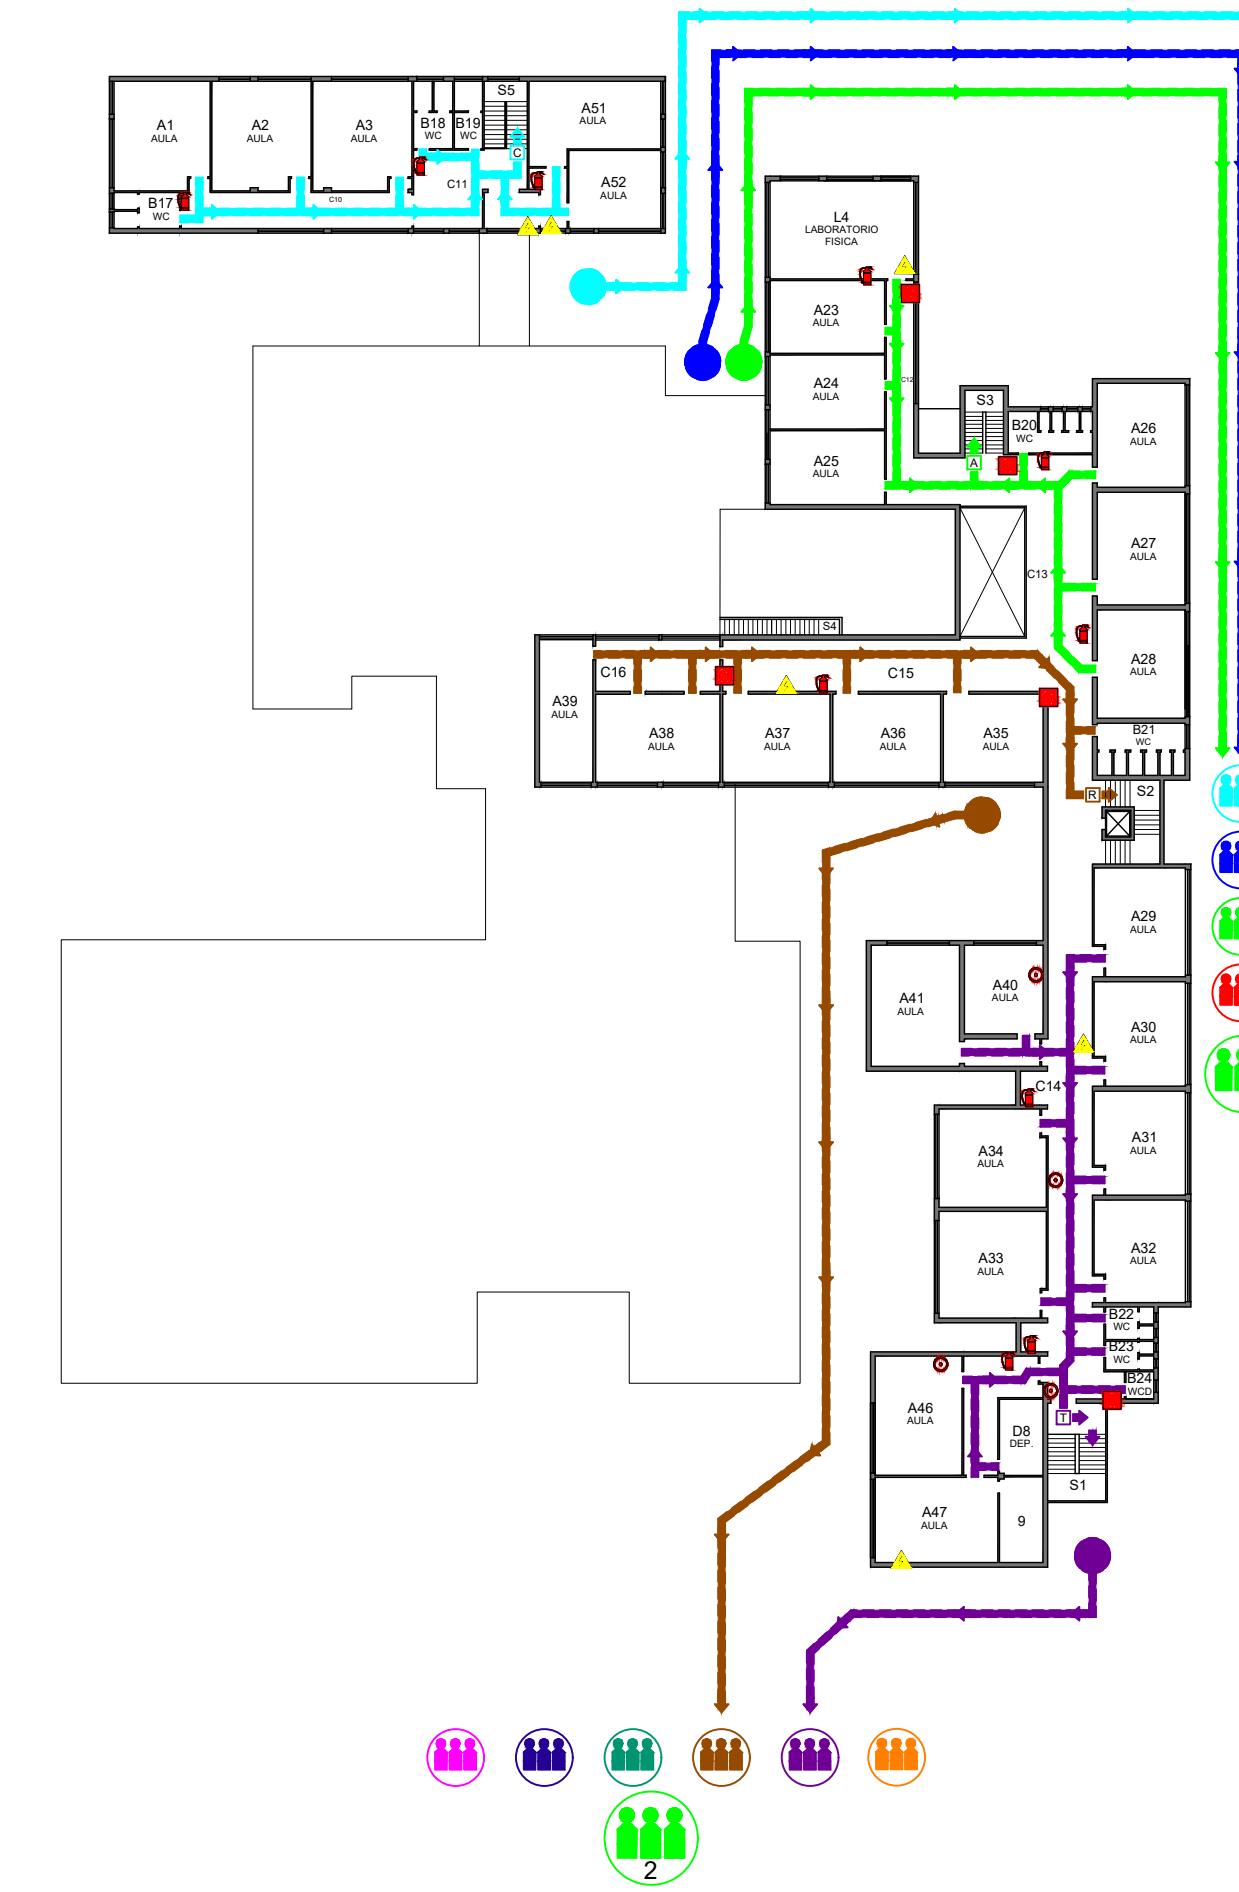


PLANIMETRIA GENERALE

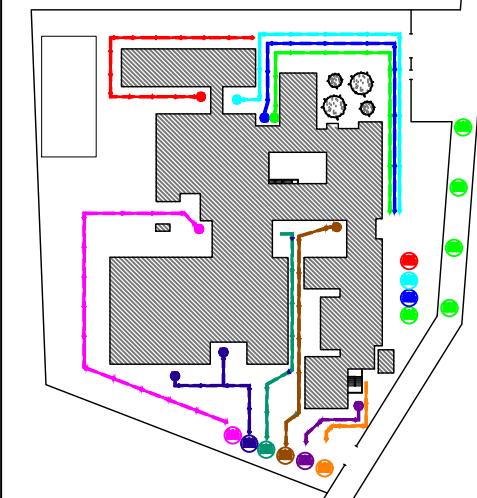


PUNTO DI RACCOLTA "ESTERNO"
DA UTILIZZARE SE QUELLI
INTERIORI SONO UTILIZZABILI

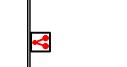


PUNTO DI RACCOLTA "ESTERNO"
DA UTILIZZARE SE QUELLI
INTERIORI SONO UTILIZZABILI

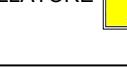

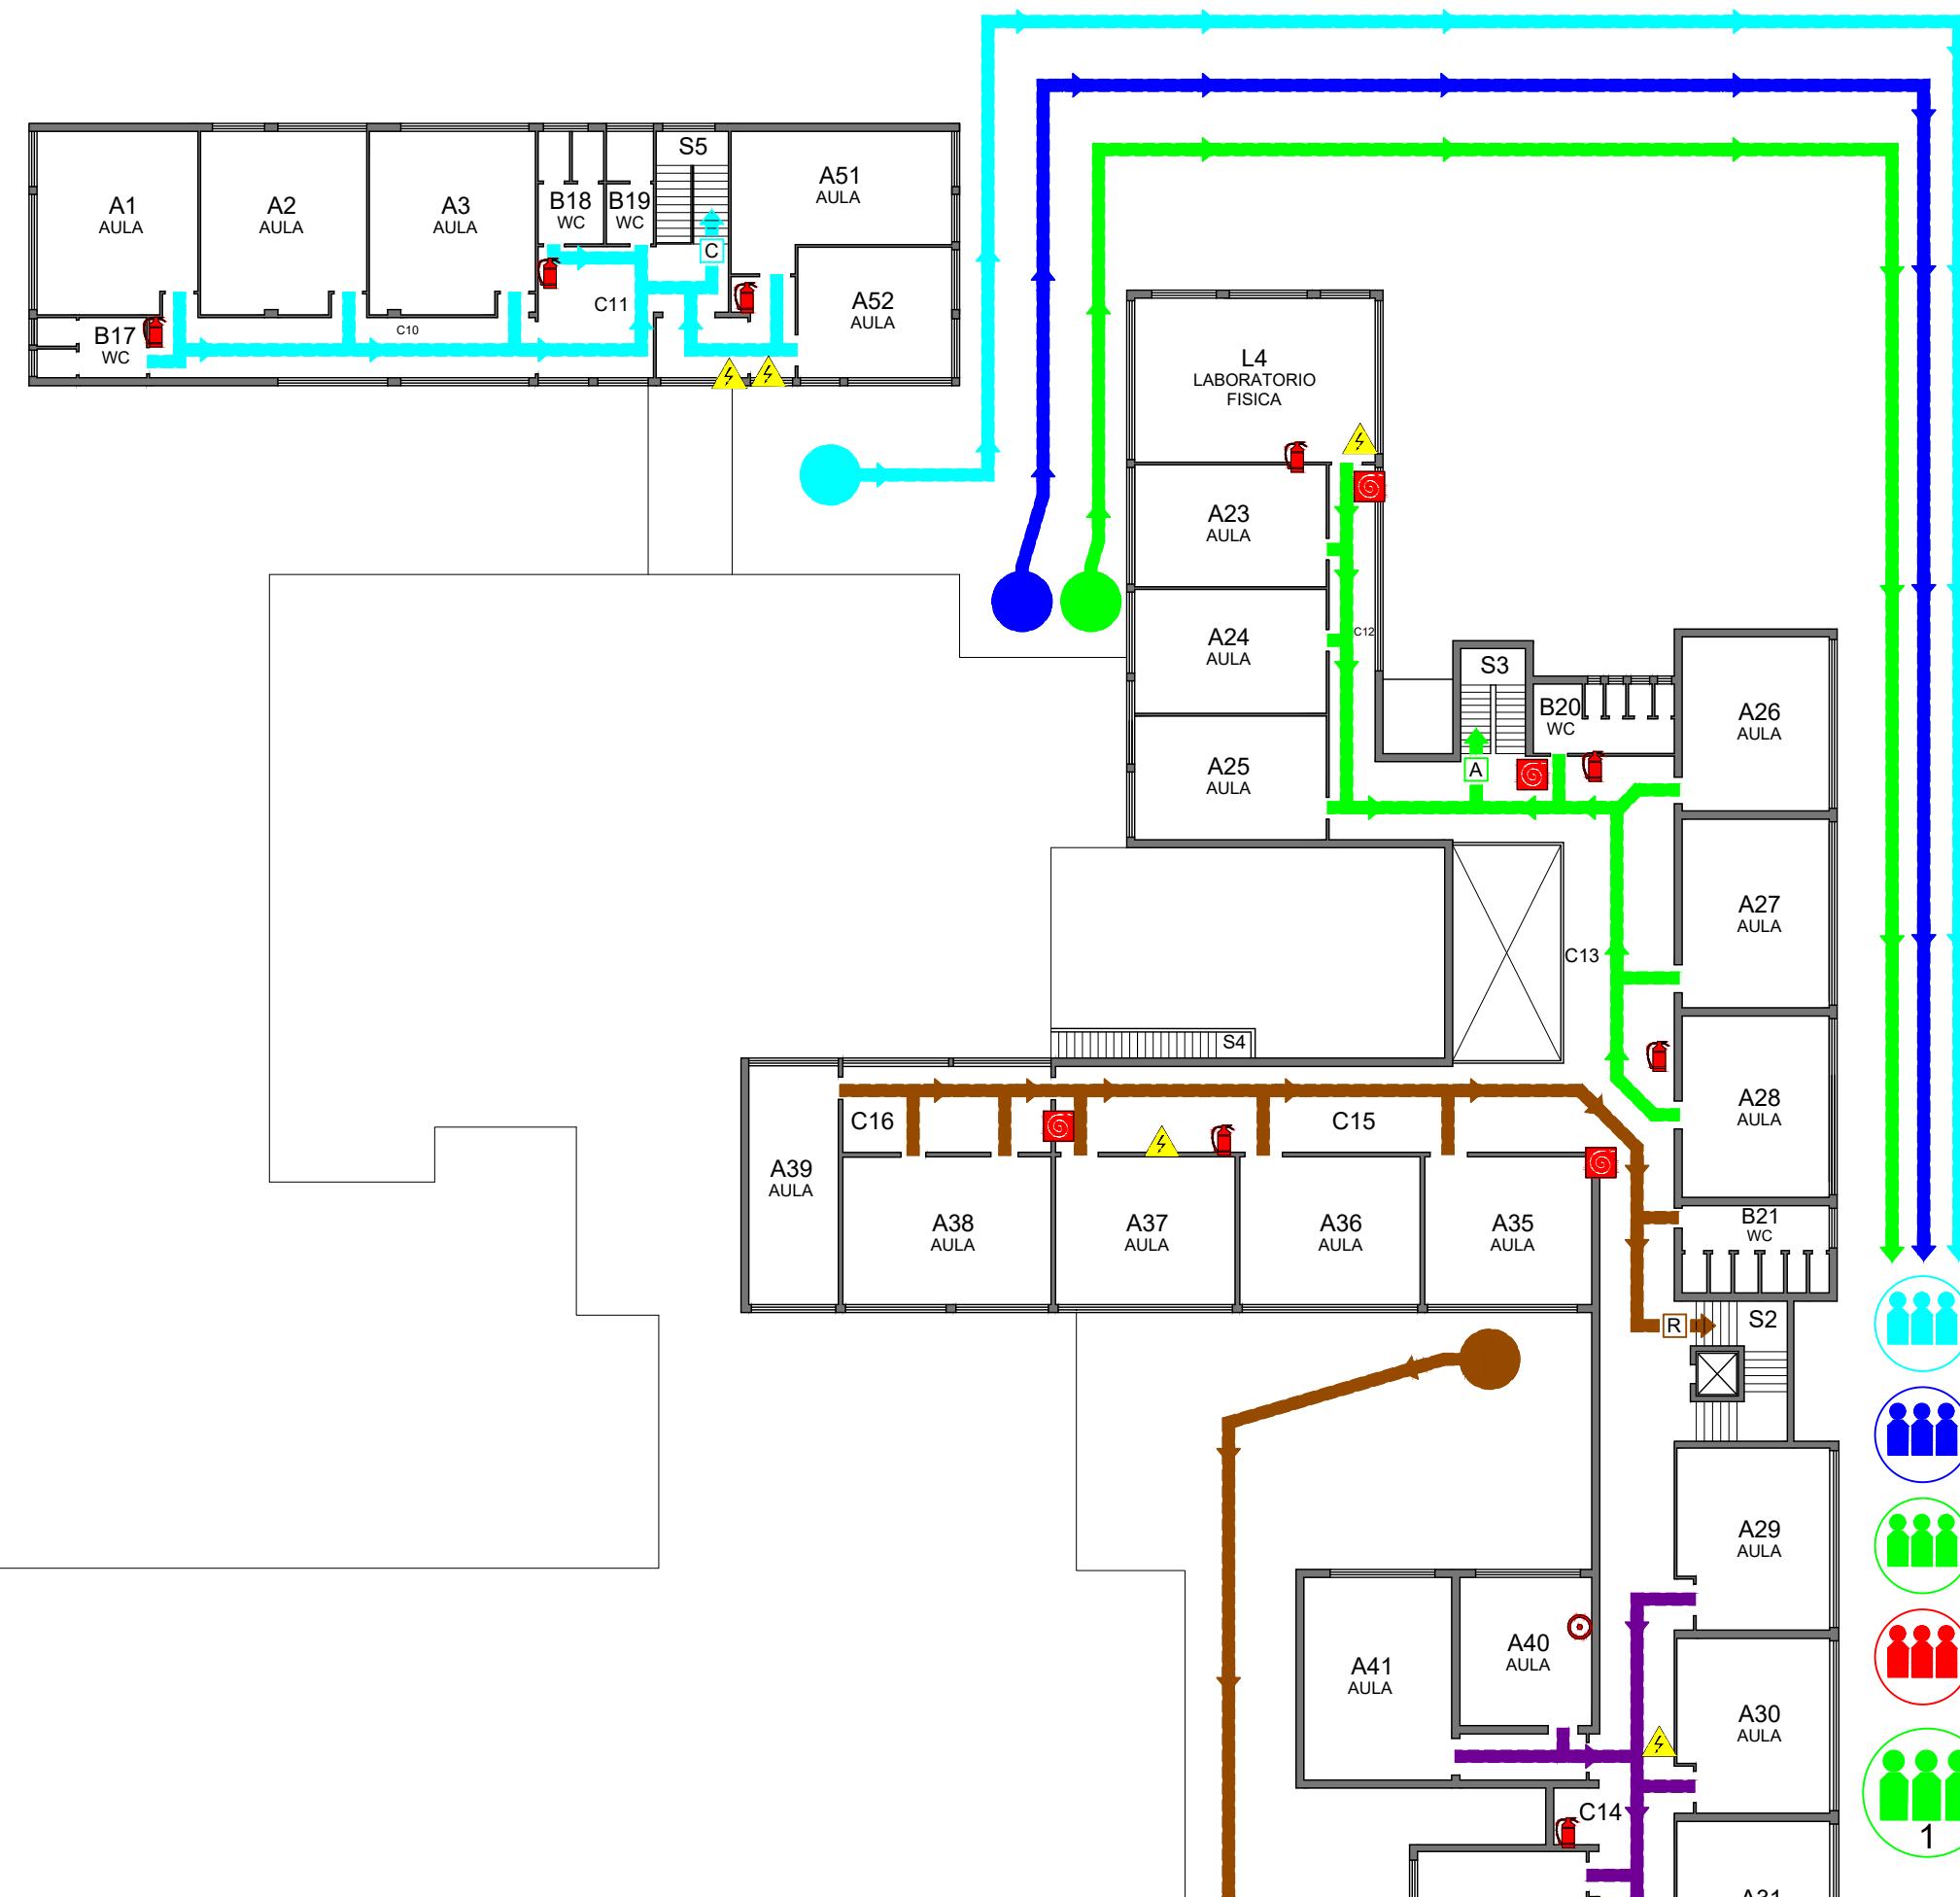

PLANIMETRIA GENERALE

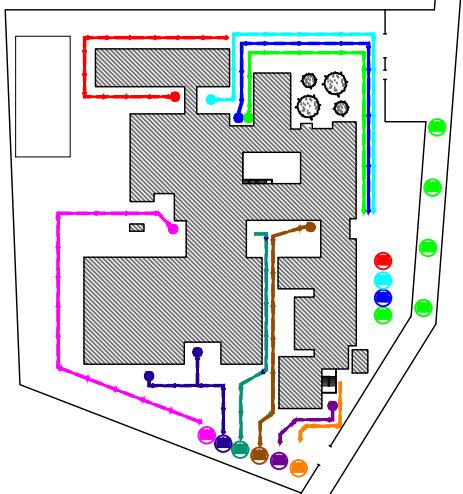


PUNTO DI RACCOLTA "ESTERNO"
DA UTILIZZARE SE QUELLI INTERNI NON SONO UTILIZZABILI





3



1

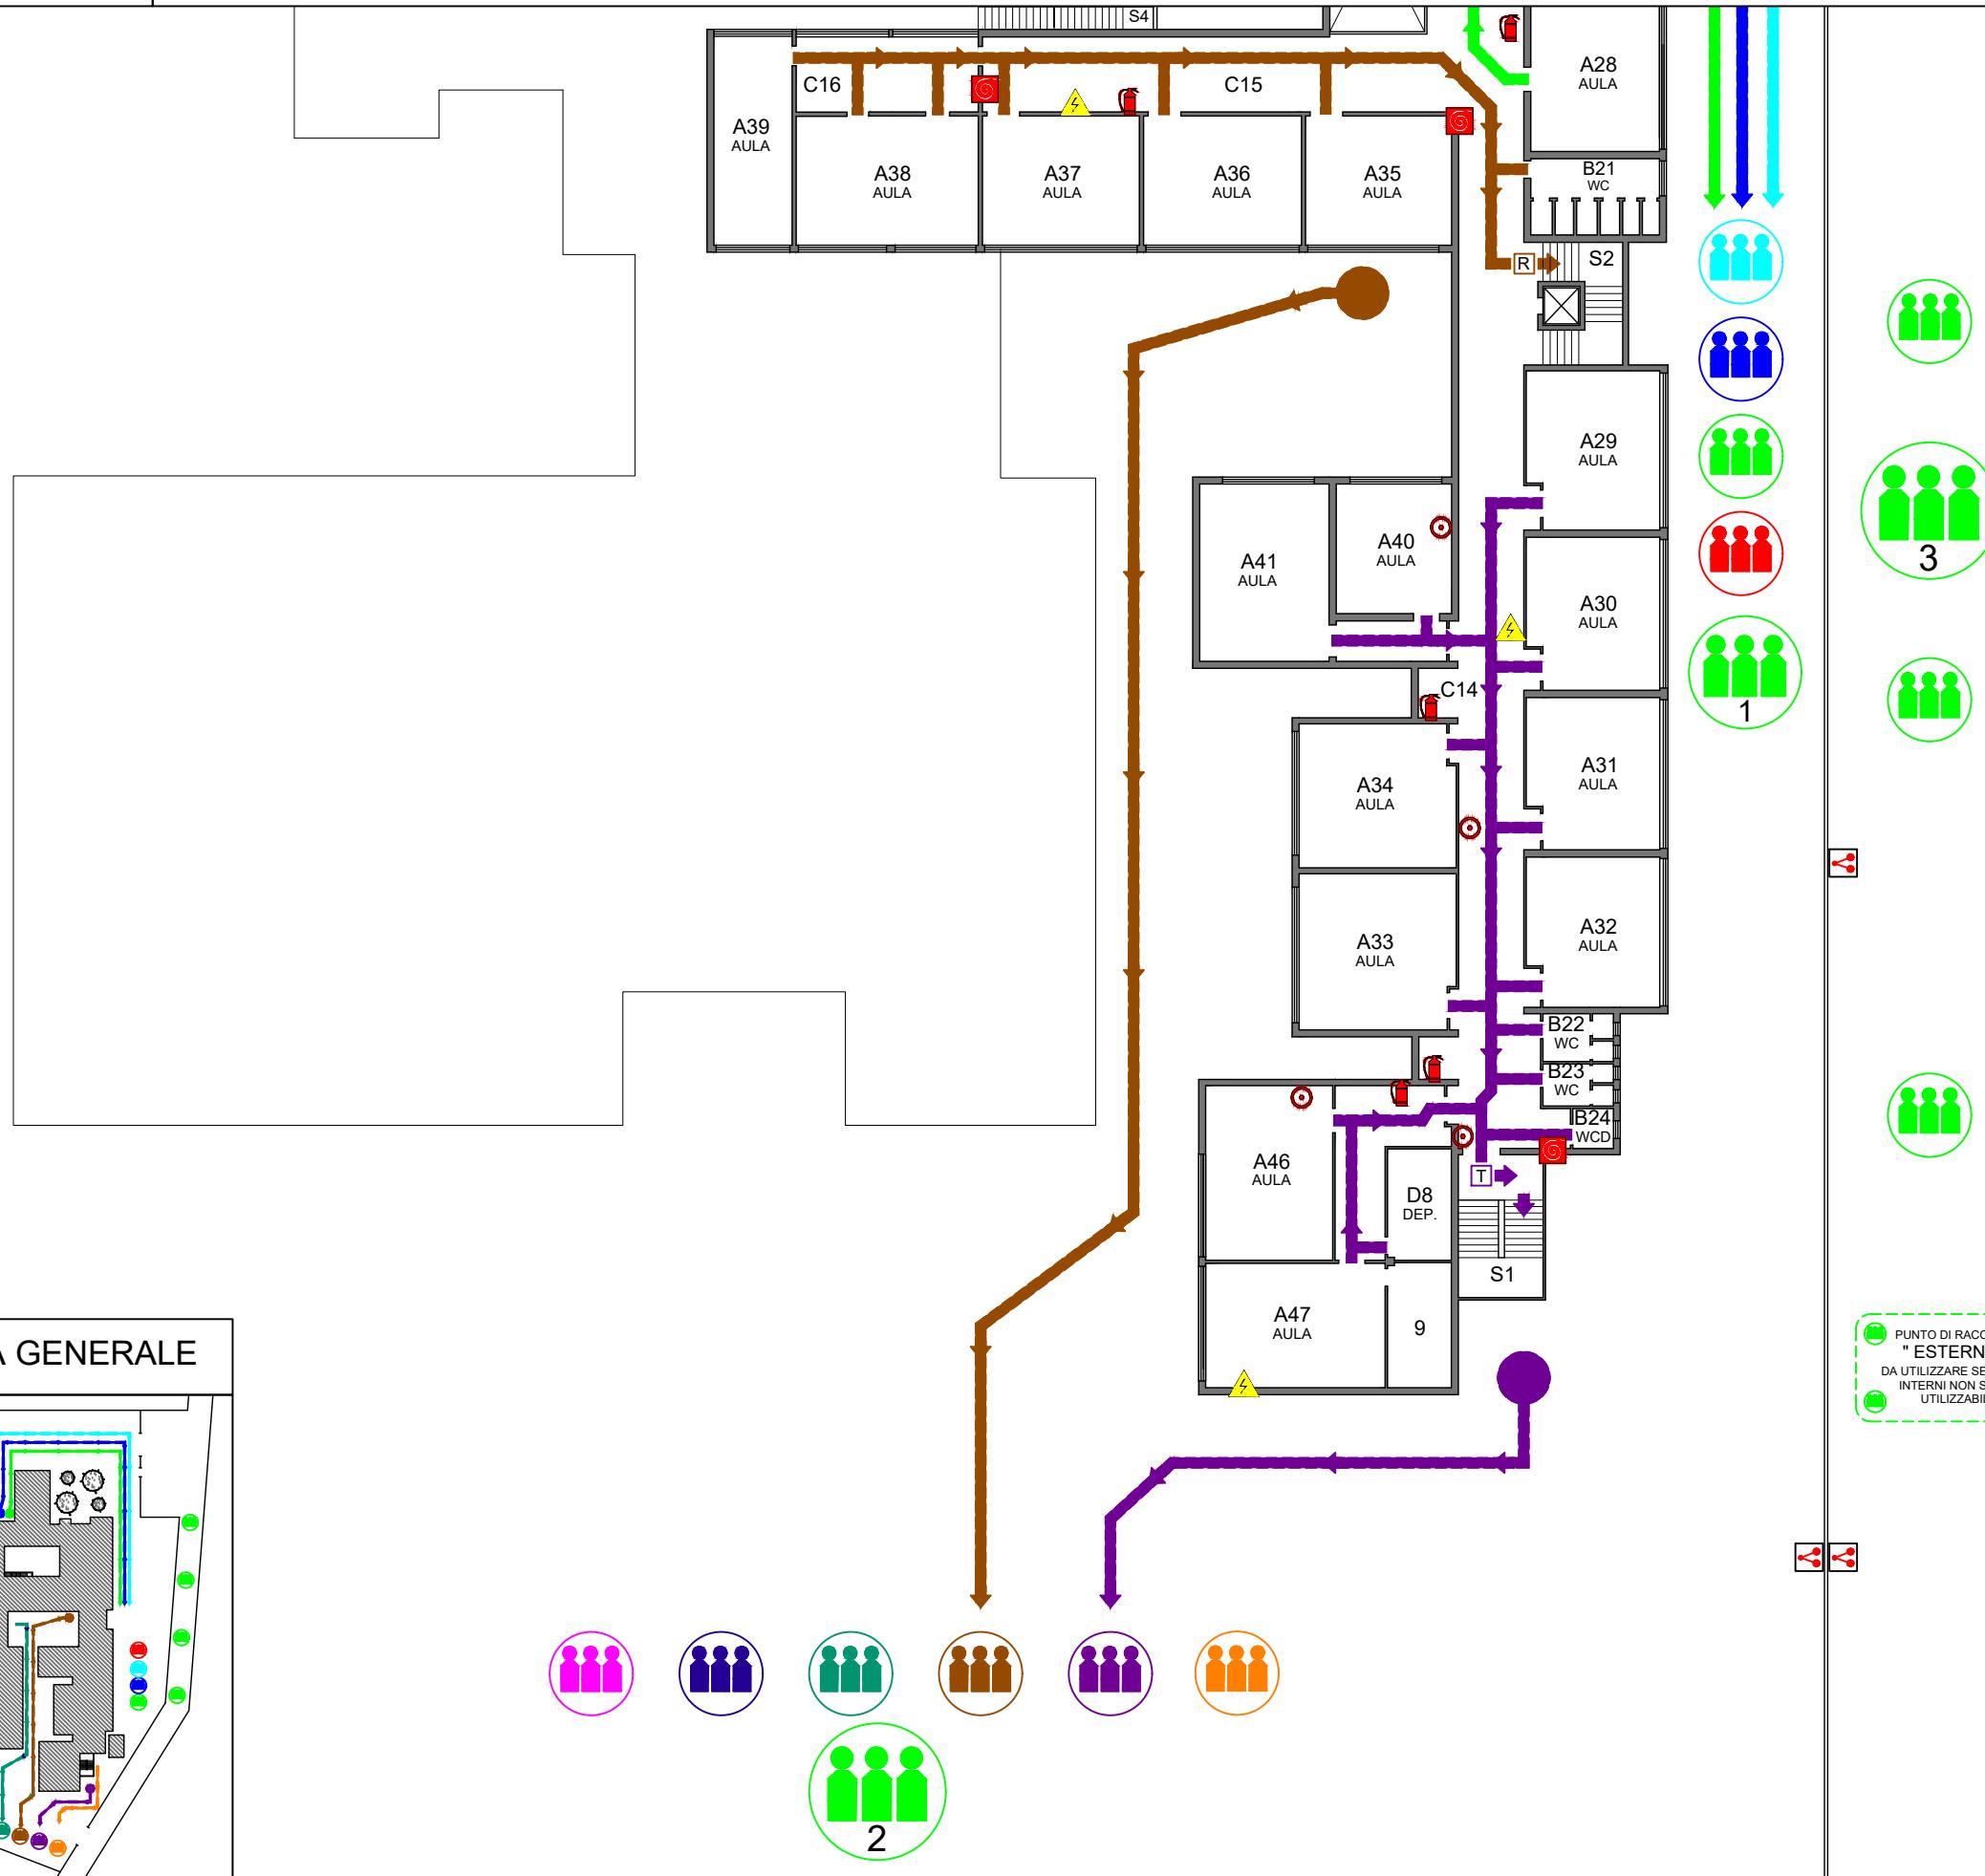


PLANIMETRIA GENERALE

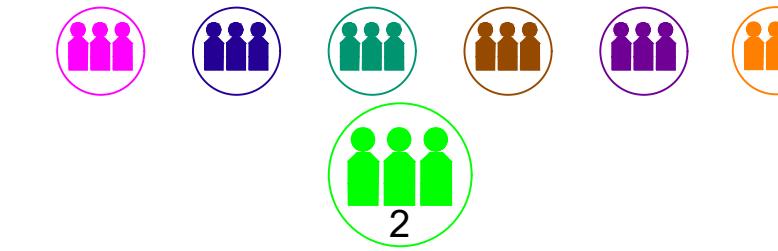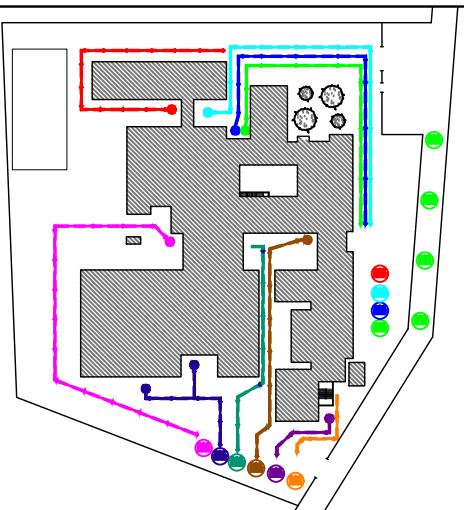

PUNTO DI RACCOLTA
"ESTERNO"
DA UTILIZZARE SE QUELLI
INTERNI NON SONO
UTILIZZABILI

PLANIMETRIA GENERALE

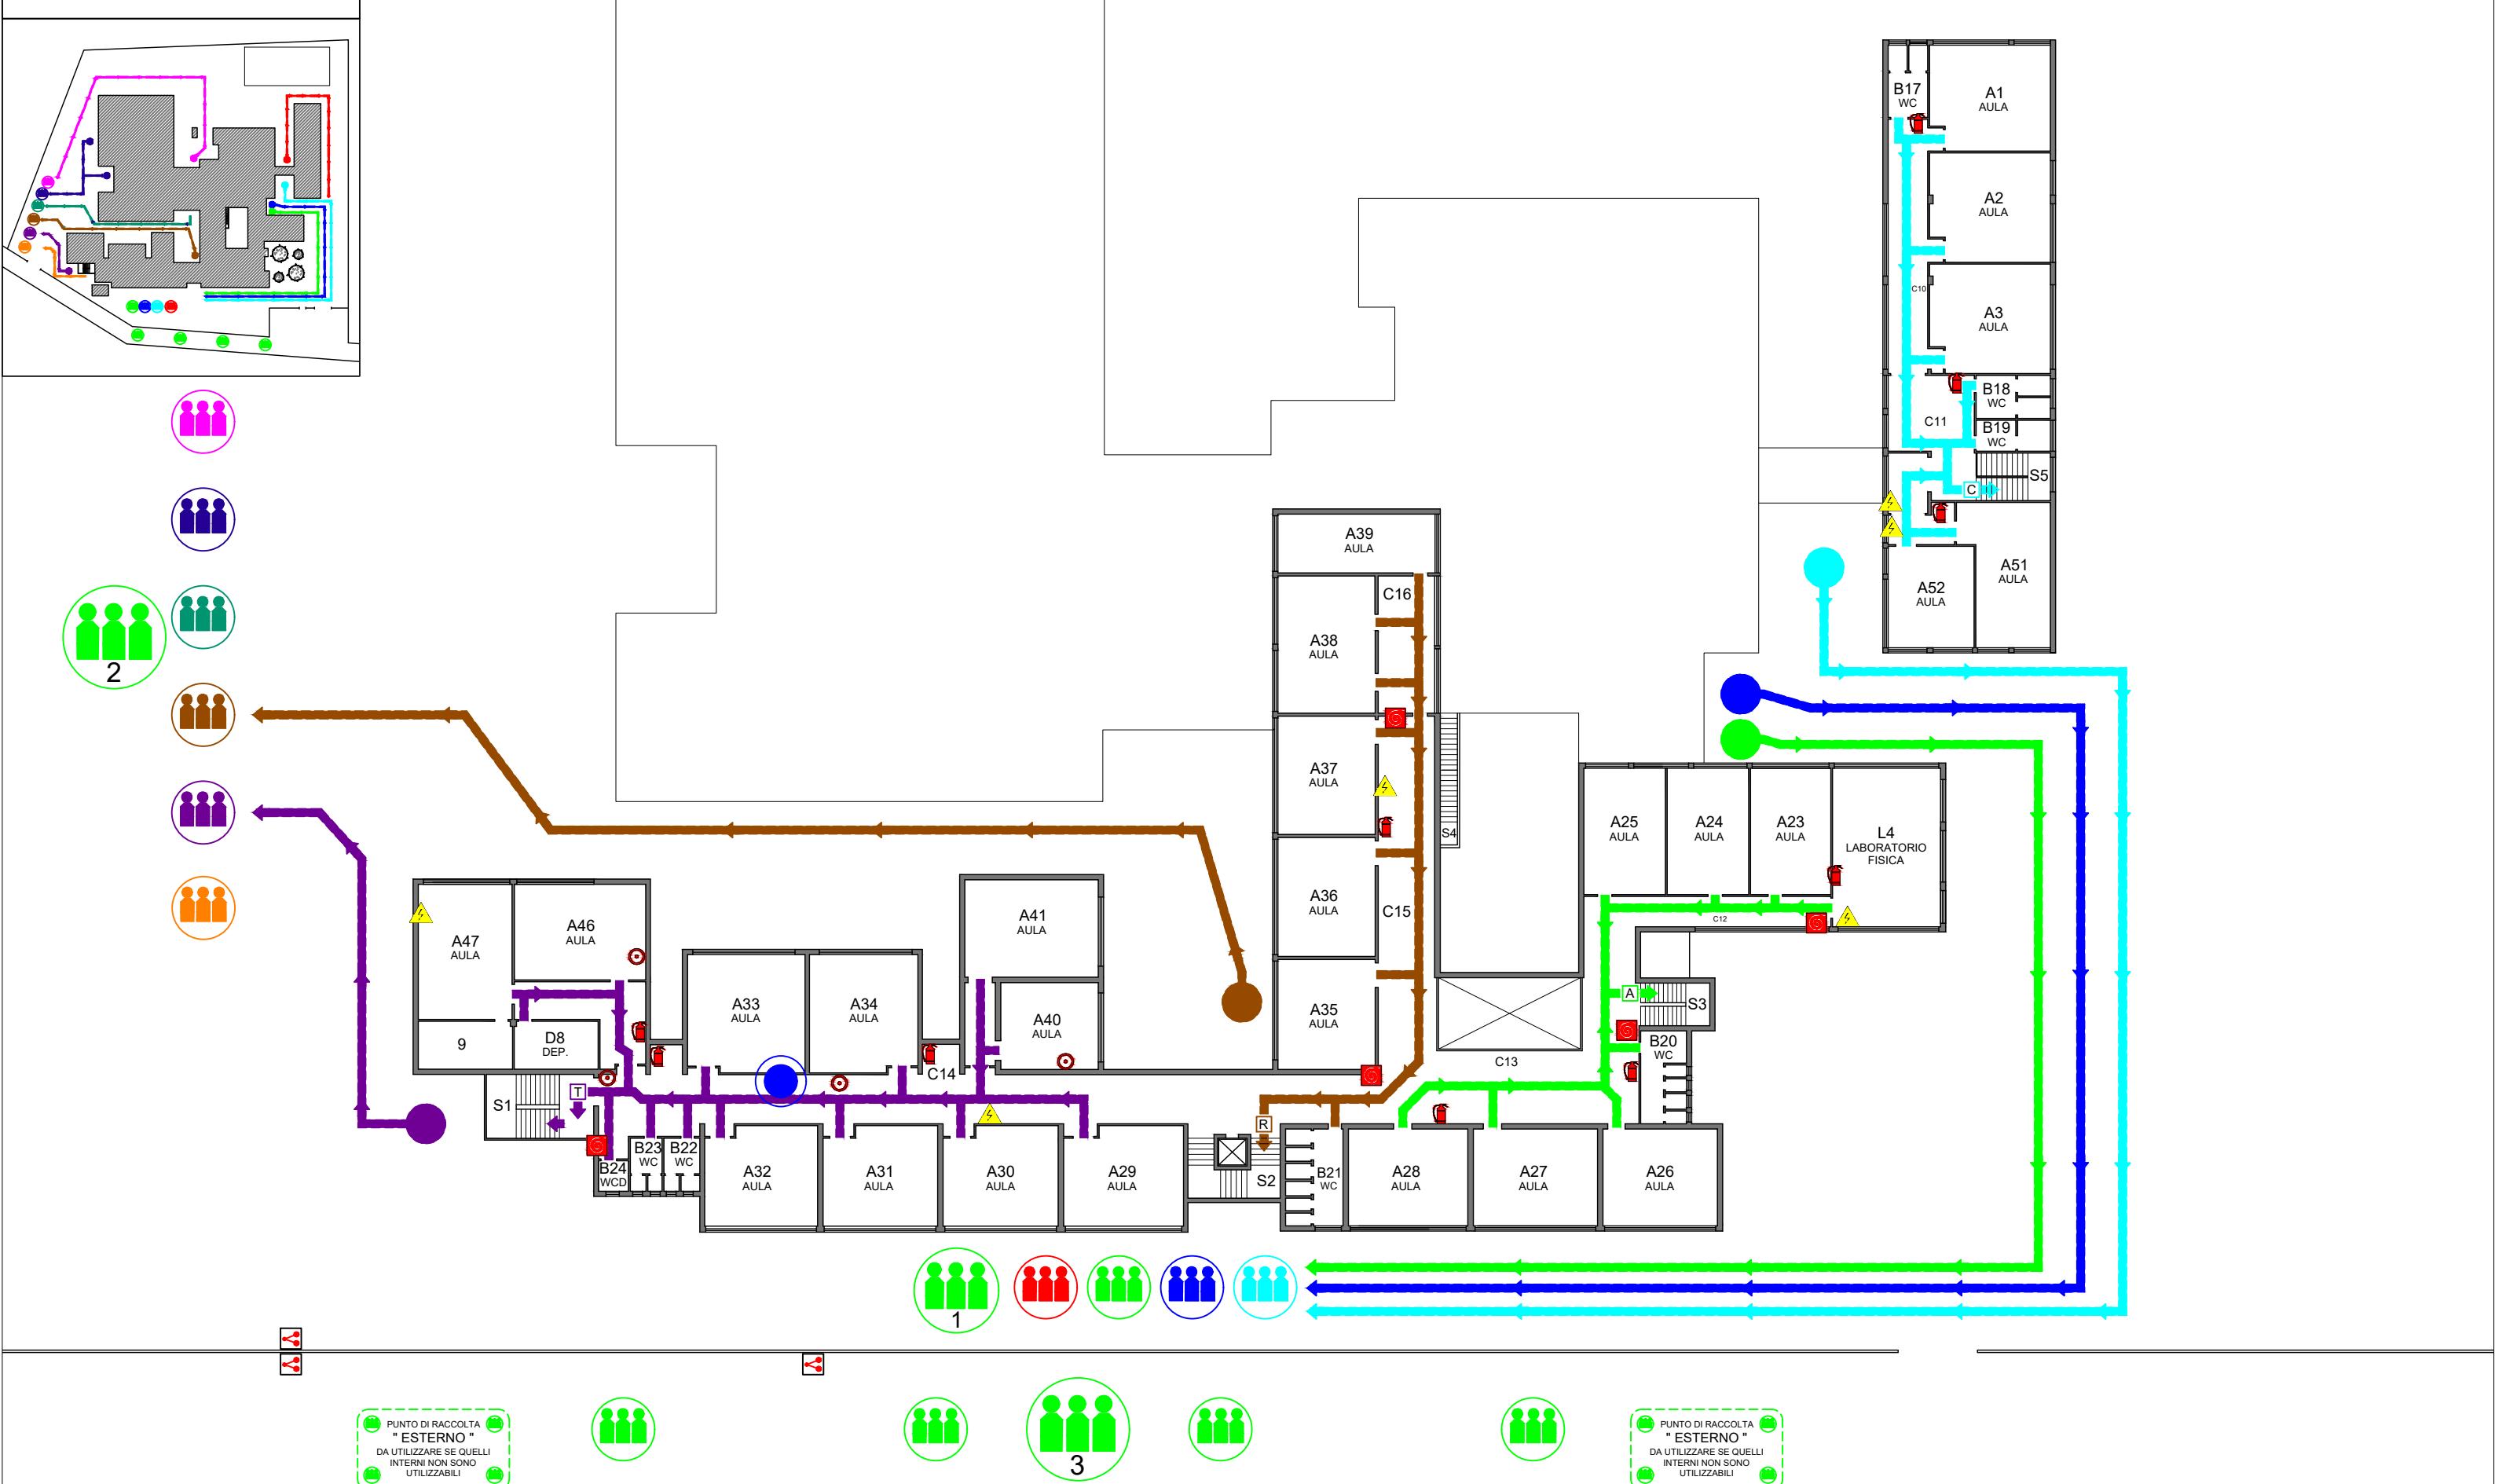

PUNTO DI RACCOLTA
"ESTERNO"
DA UTILIZZARE SE QUELLI
INTERNI NON SONO
UTILIZZABILI


11

3


1

PUNTO DI RACCOLTA
"ESTERNO"
DA UTILIZZARE SE QUELLI
INTERNI NON SONO
UTILIZZABILI


PLANIMETRIA GENERALE

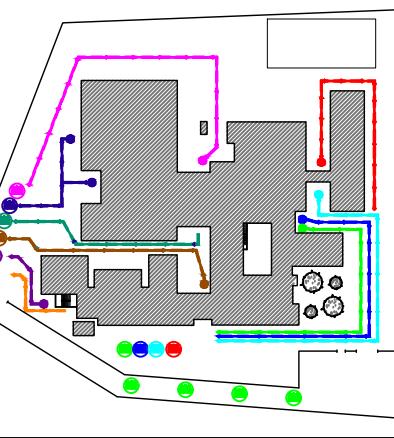


- 
- 
-  2
- 
- 
- 
- 
-  1
- 
- 
- 
- 
- 
- 
- 

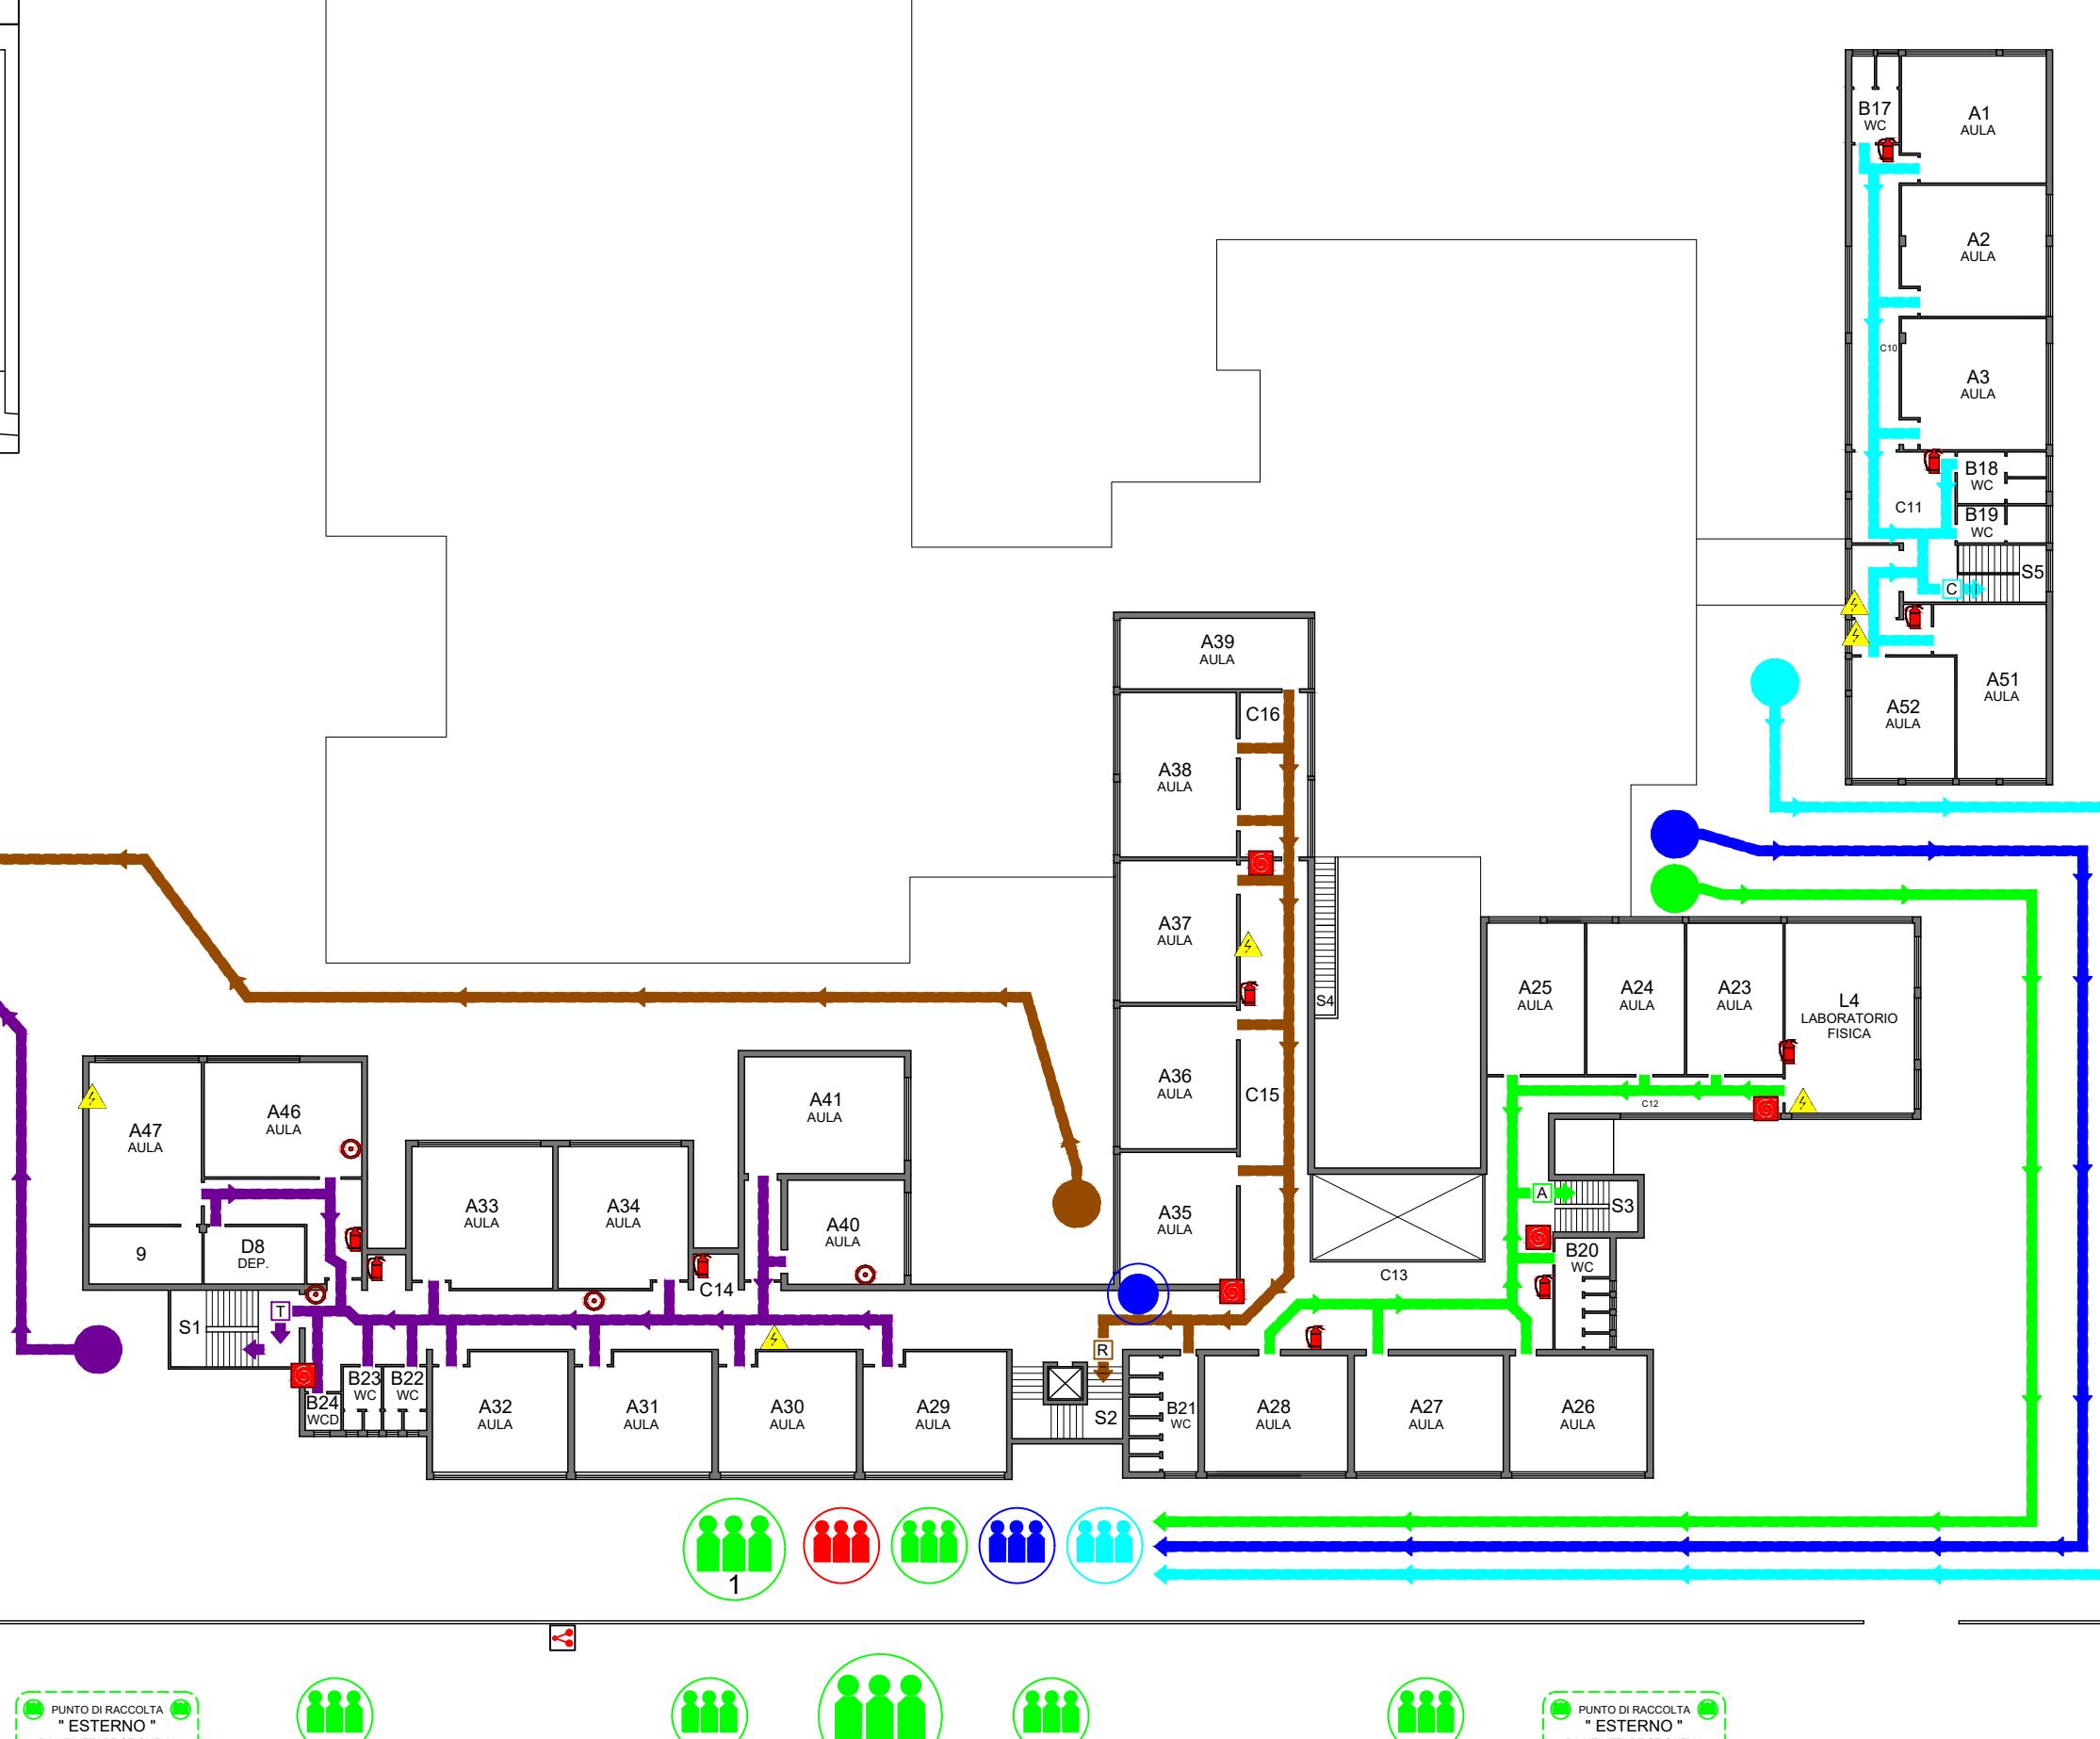

PLANIMETRIA GENERALE

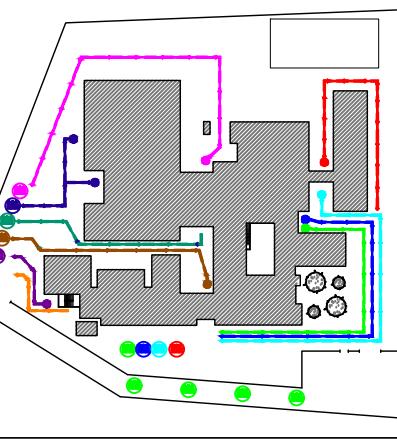

- 
- 
- 
- 
- 
- 
- 
- 
- 
- 
- 
- 

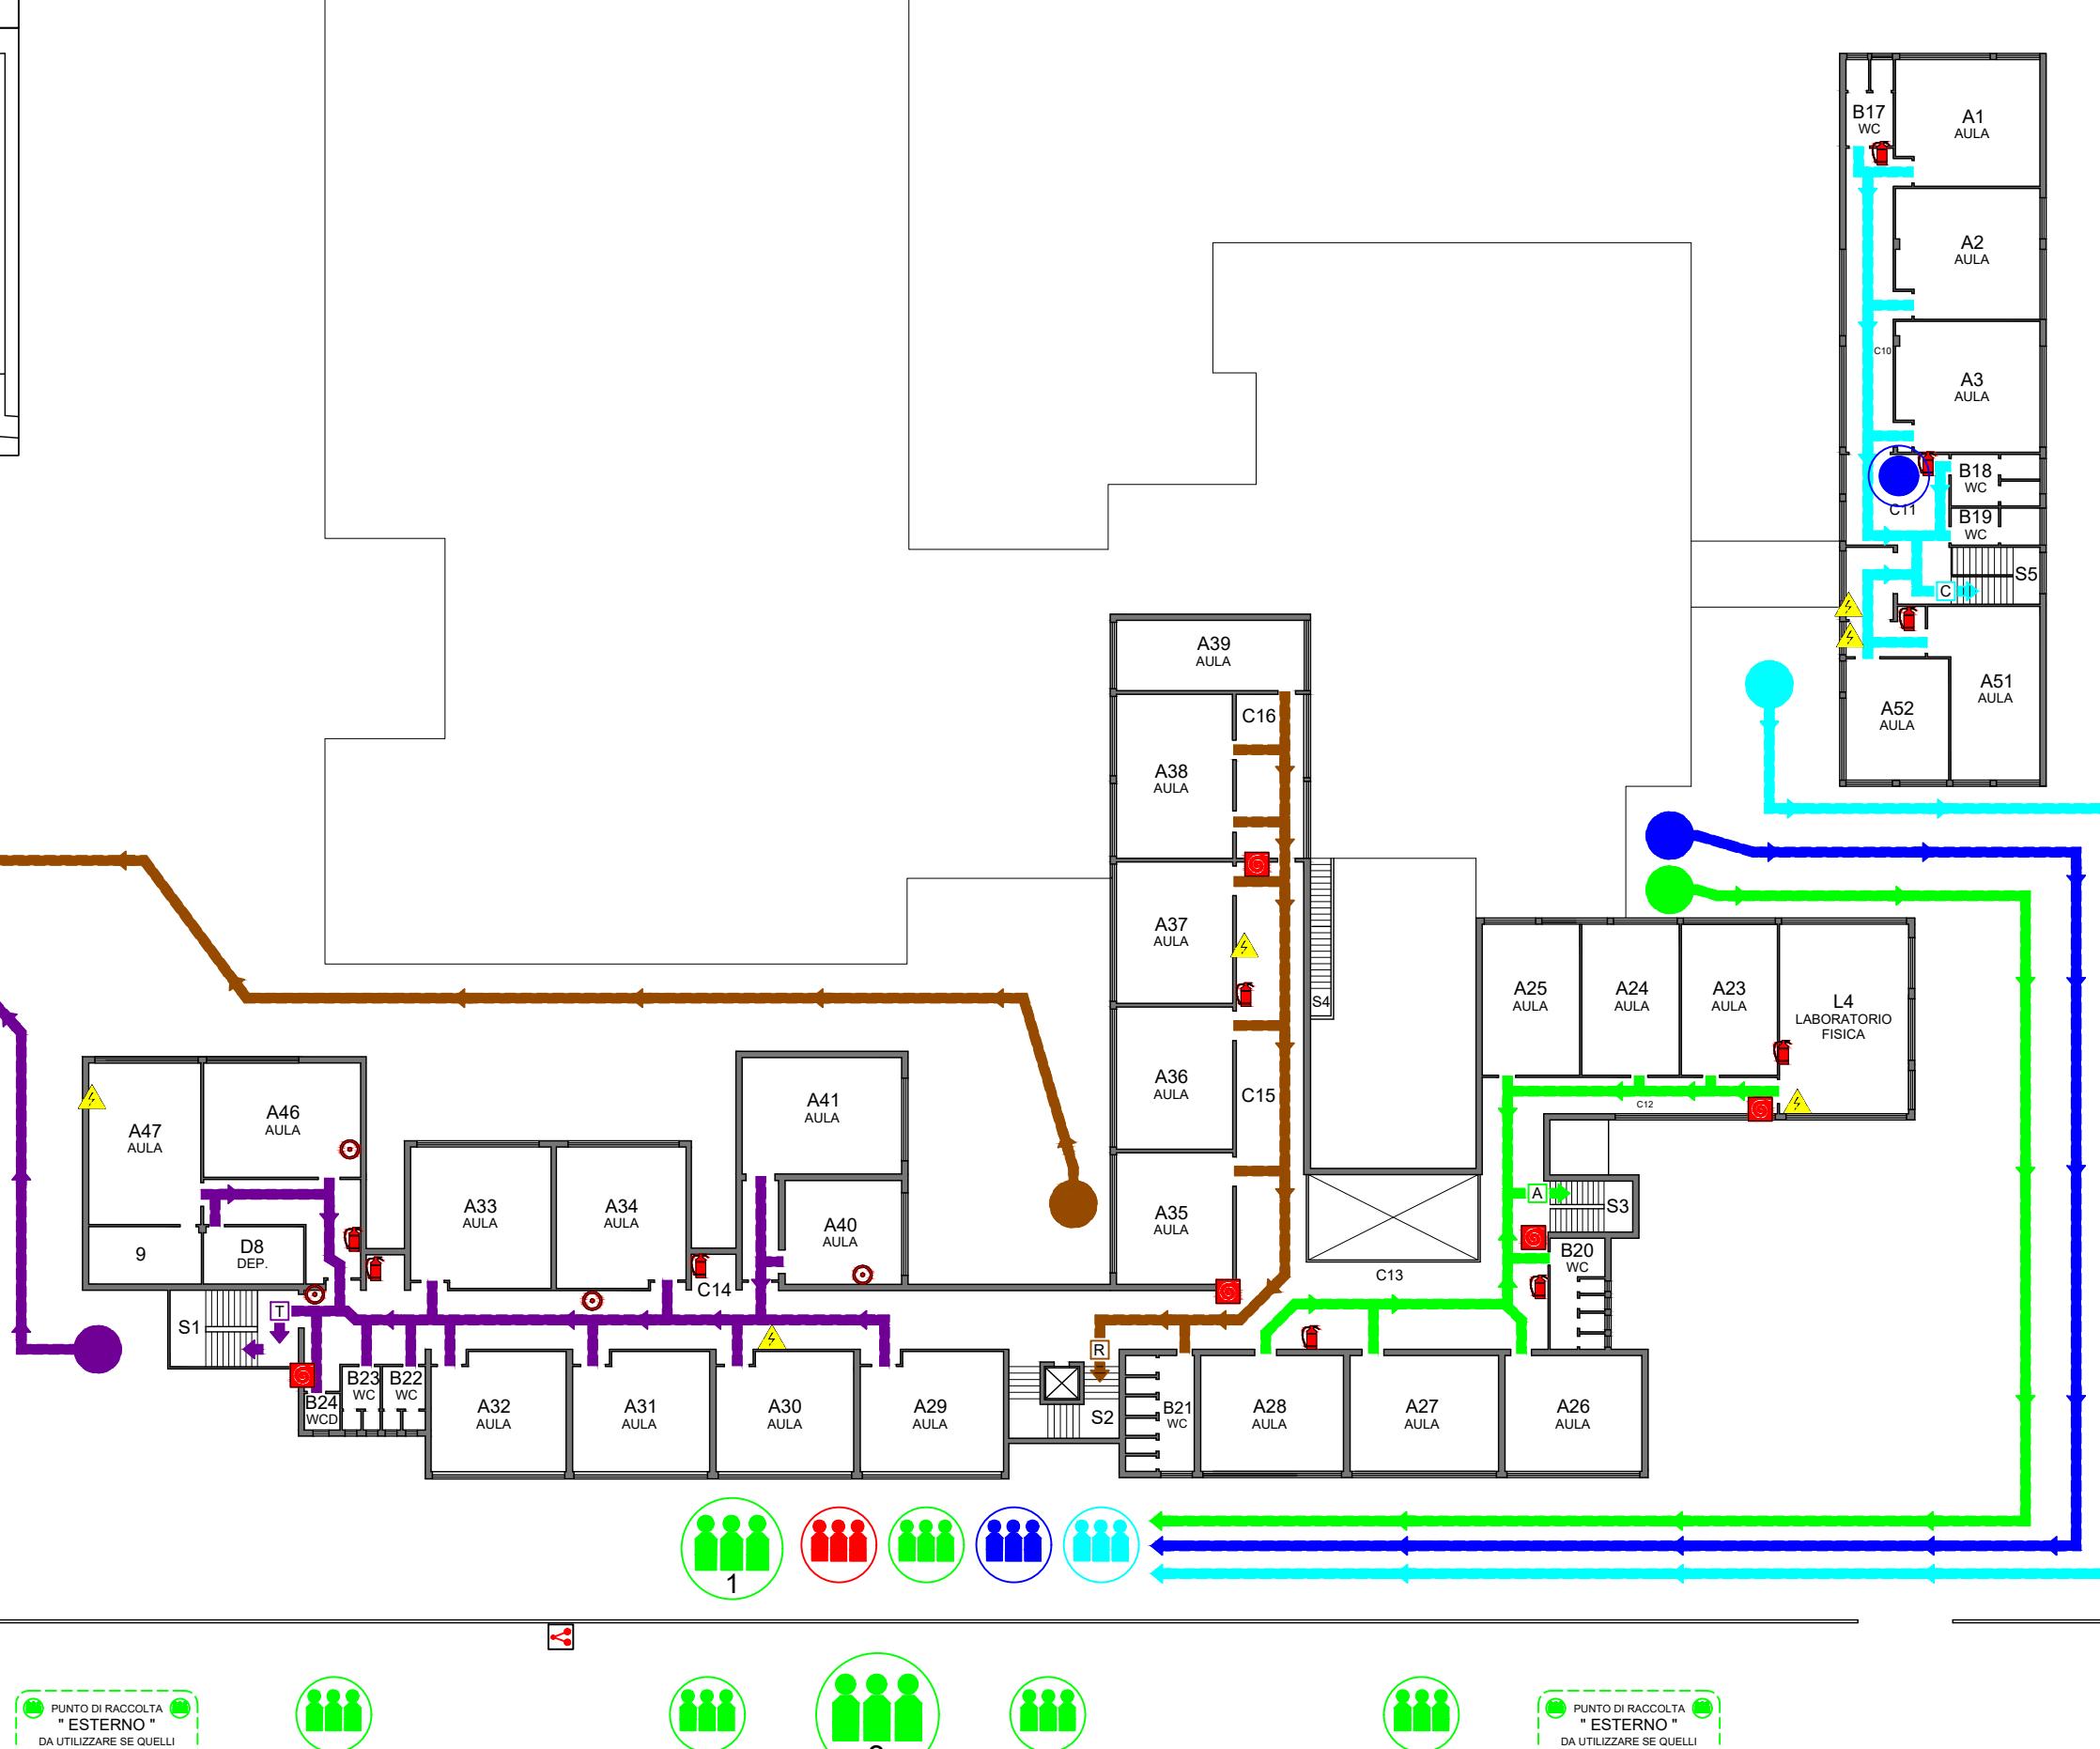

PUNTO DI RACCOLTA
"ESTERNO"
DA UTILIZZARE SE QUELLI
INTERNI NON SONO
UTILIZZABILI

VIA DI FUGA
USCITA NO ANTI PANICO

USCITA DI
EMERGENZA

PUNTO DI
RACCOLTA

PULSANTE
DI ALLARME

ESTINTORE
A POLVERE

ESTINTORE
CO2

MANICHETTA
ANTINCENDIO

CASSETTA
PRONTO
SOCORSO

DEFIBRILLATORE

QUADRO
ELETTRICO
GENERALE

QUADRO
ELETTRICO
DI PIANO

VALVOLA
INTERCETTAZIONE

D.P.I.
ANTINCENDIO

SIAMO QUI

